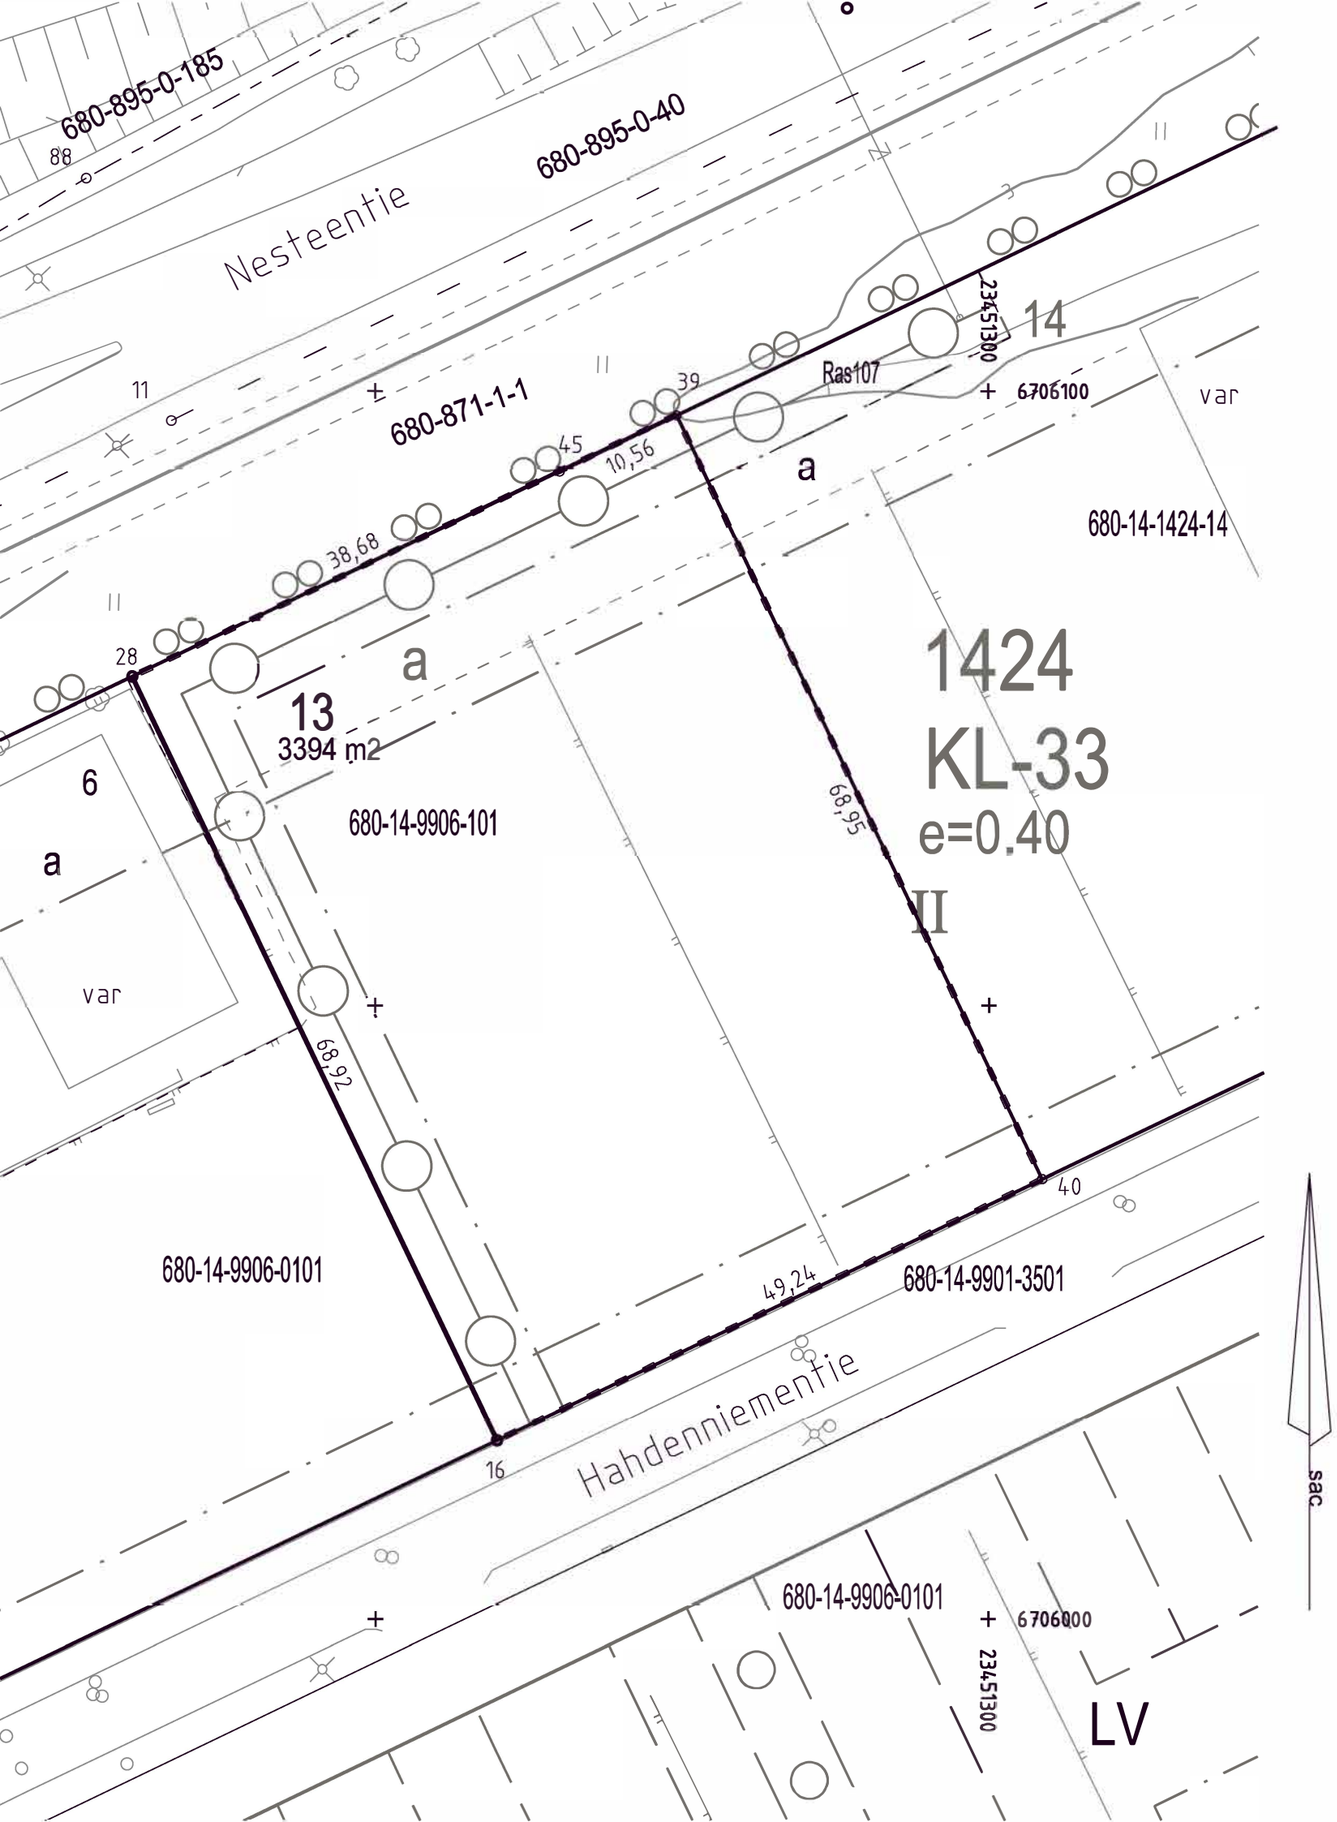

TONTTIEN MUODOSTUMINEN

N:o	Yht.m2	Kiinteistö
13	3394	680-14-9906-101

KOORDINAATTILUETTELO (ETRS-GK23)

N:o	X	Y
16	6706014.582	23451259.924
28	6706076.737	23451230.152
39	6706098.036	23451274.547
40	6706035.853	23451304.332
45	6706093.468	23451265.026

TONTTIJAON MUUTOS 1:500				RAISIO
Asemakaava (Ak 14:21) hyväksytty 16.11.2015 Edellinen tonttijako (Tj 1424:4) 7.6.2019 Pohjakarttana Raision kaupungin kantakarttaa Tonttijako tehty 18.2.2022 Toimitusinsinööri Antti Siirava				Kaup.osa 14 Kortteli 1424 Uusi tontti 13
Lask.J.N.	Piirt.S.Ac	Tark.J.We.	Karttalehti B2	Tj 1424:6
Maankäyttöjohtaja hyväksynyt __.2022 __§				