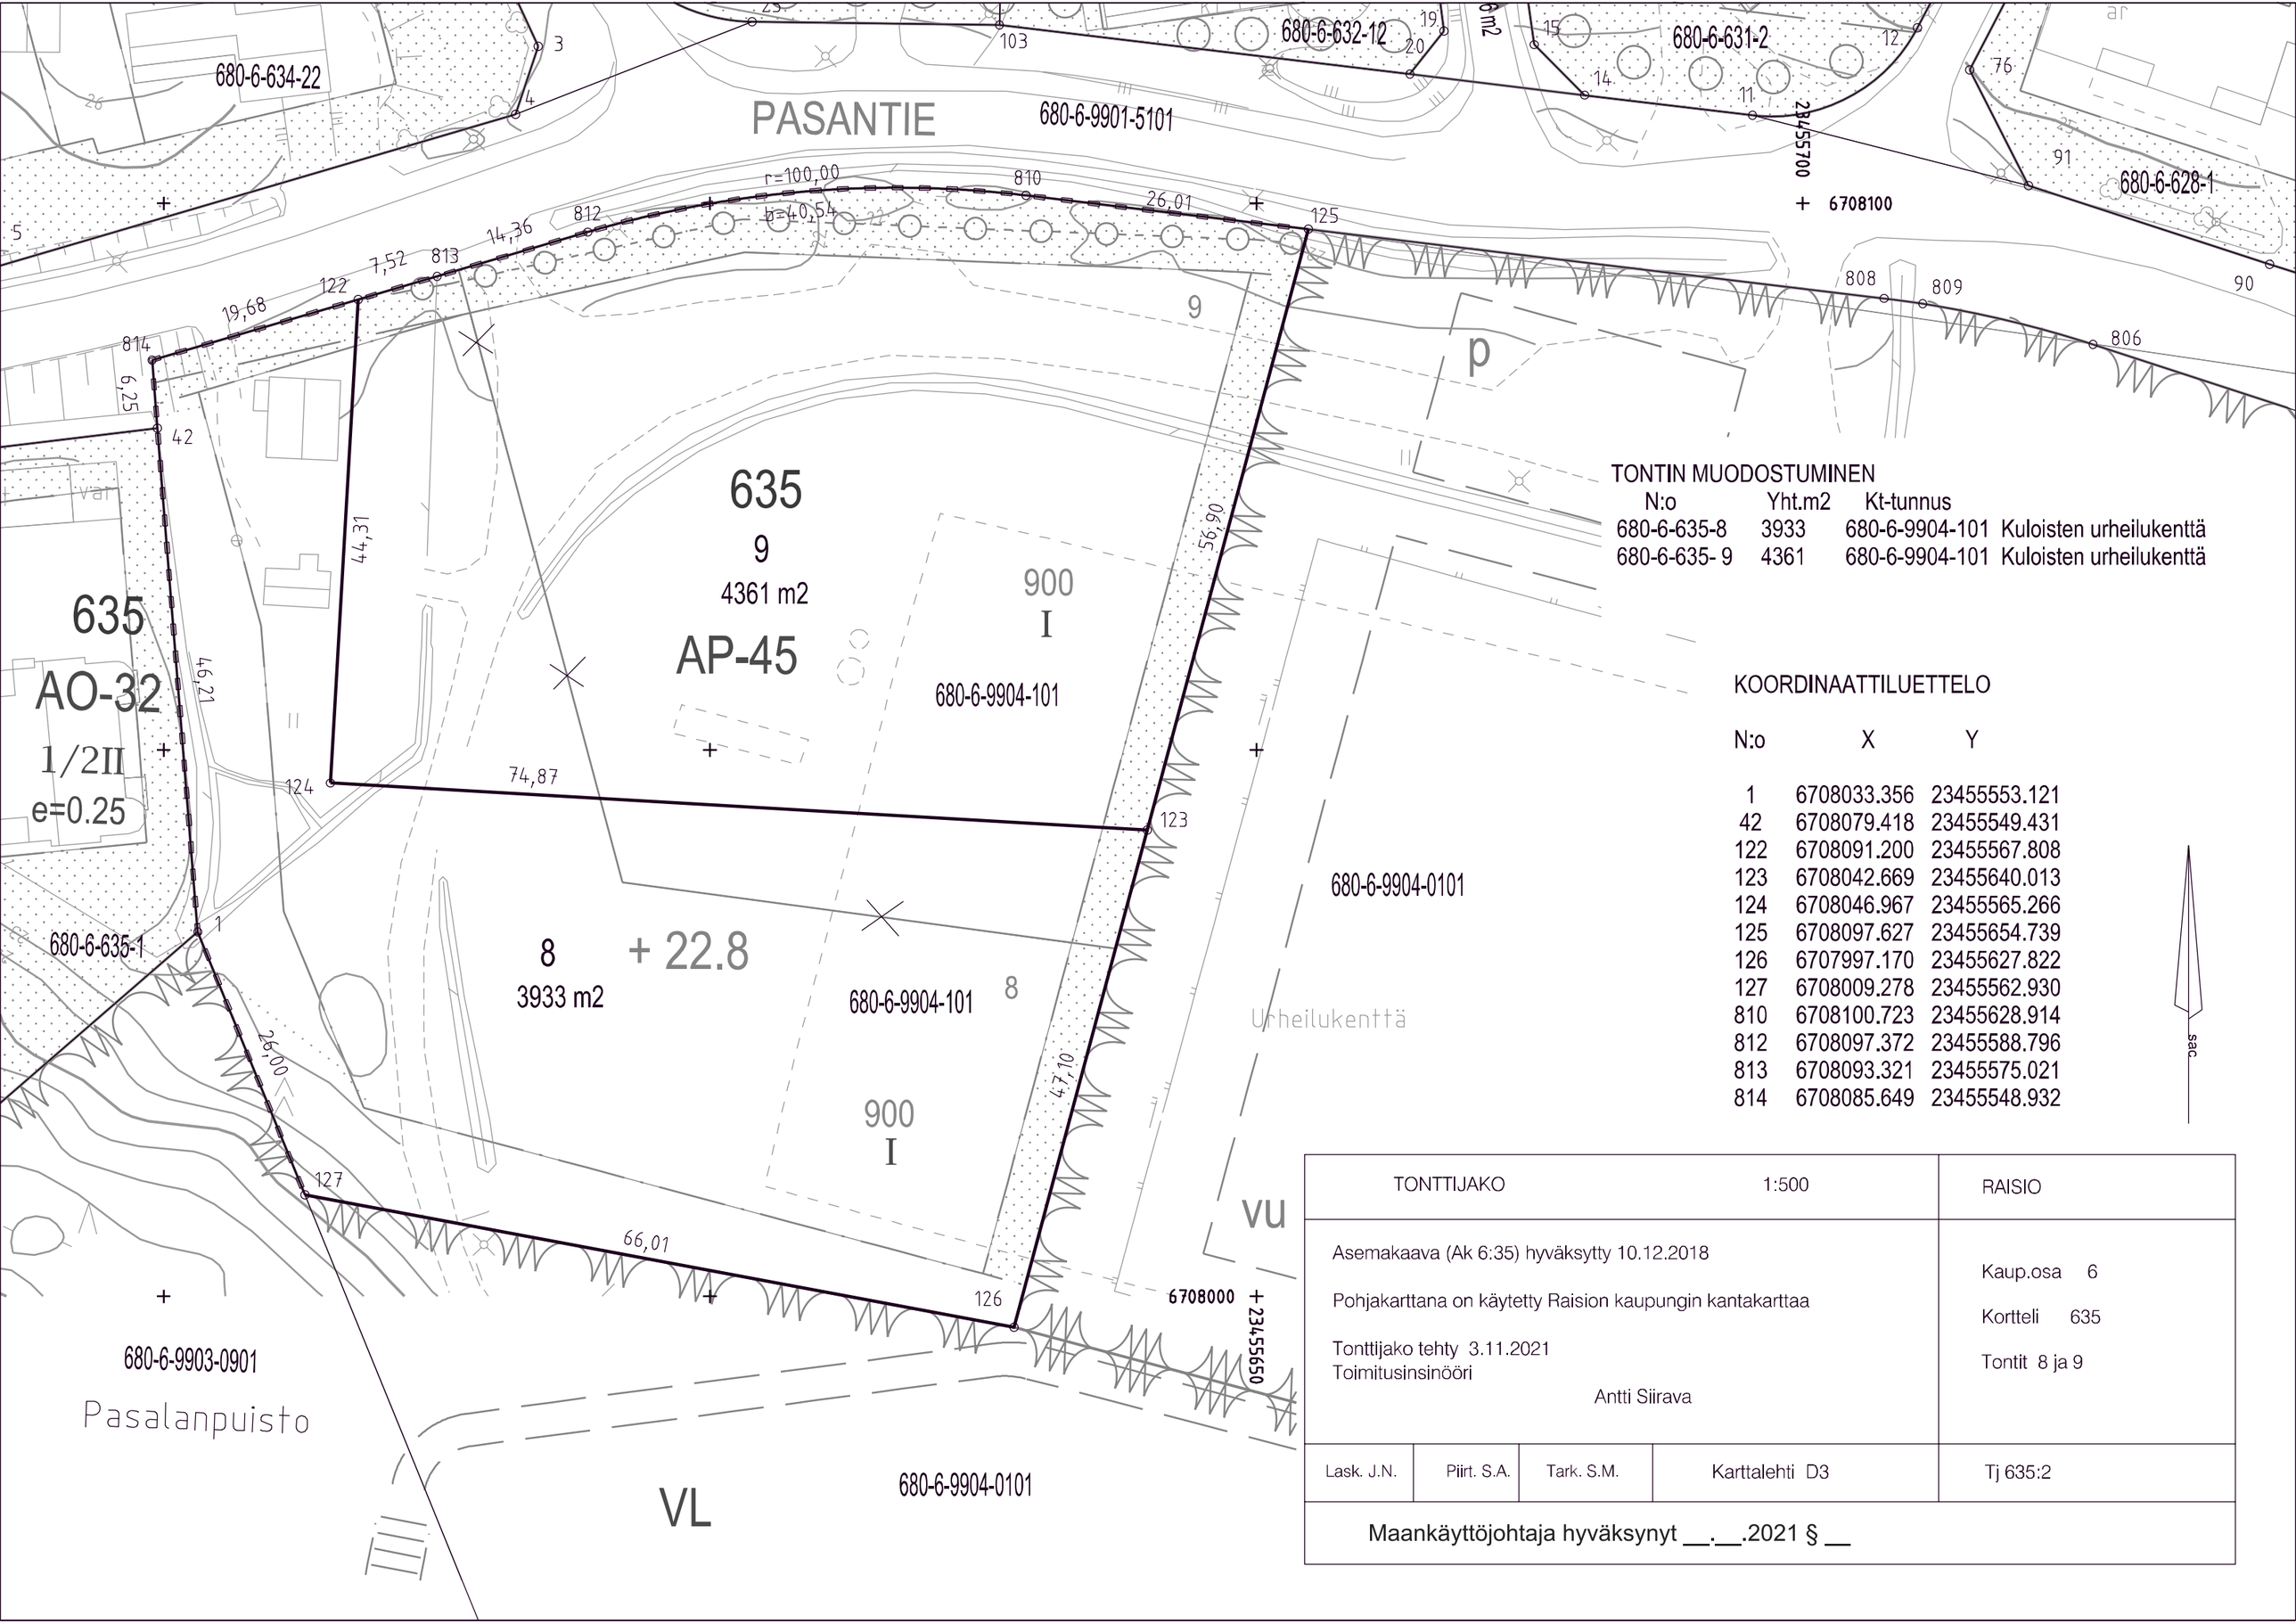

TONTIN MUODOSTUMINEN

N:o	Yht.m2	Kt-tunnus	
680-6-635-8	3933	680-6-9904-101	Kuloisten urheilukenttä
680-6-635- 9	4361	680-6-9904-101	Kuloisten urheilukenttä

KOORDINAATTILUETTELO

N:o	X	Y
1	6708033.356	23455553.121
42	6708079.418	23455549.431
122	6708091.200	23455567.808
123	6708042.669	23455640.013
124	6708046.967	23455565.266
125	6708097.627	23455654.739
126	6707997.170	23455627.822
127	6708009.278	23455562.930
810	6708100.723	23455628.914
812	6708097.372	23455588.796
813	6708093.321	23455575.021
814	6708085.649	23455548.932

TONTTIJAKO 1:500	RAISIO
Asemakaava (Ak 6:35) hyväksytty 10.12.2018 Pohjakarttana on käytetty Raision kaupungin kantakarttaa Tonttijako tehty 3.11.2021 Toimitusinsinööri Antti Siirava	Kaup.osa 6 Kortteli 635 Tontit 8 ja 9

Lask. J.N.	Piirt. S.A.	Tark. S.M.	Karttalehti D3	Tj 635:2

Maankäyttöjohtaja hyväksynyt __.__.2021 § __