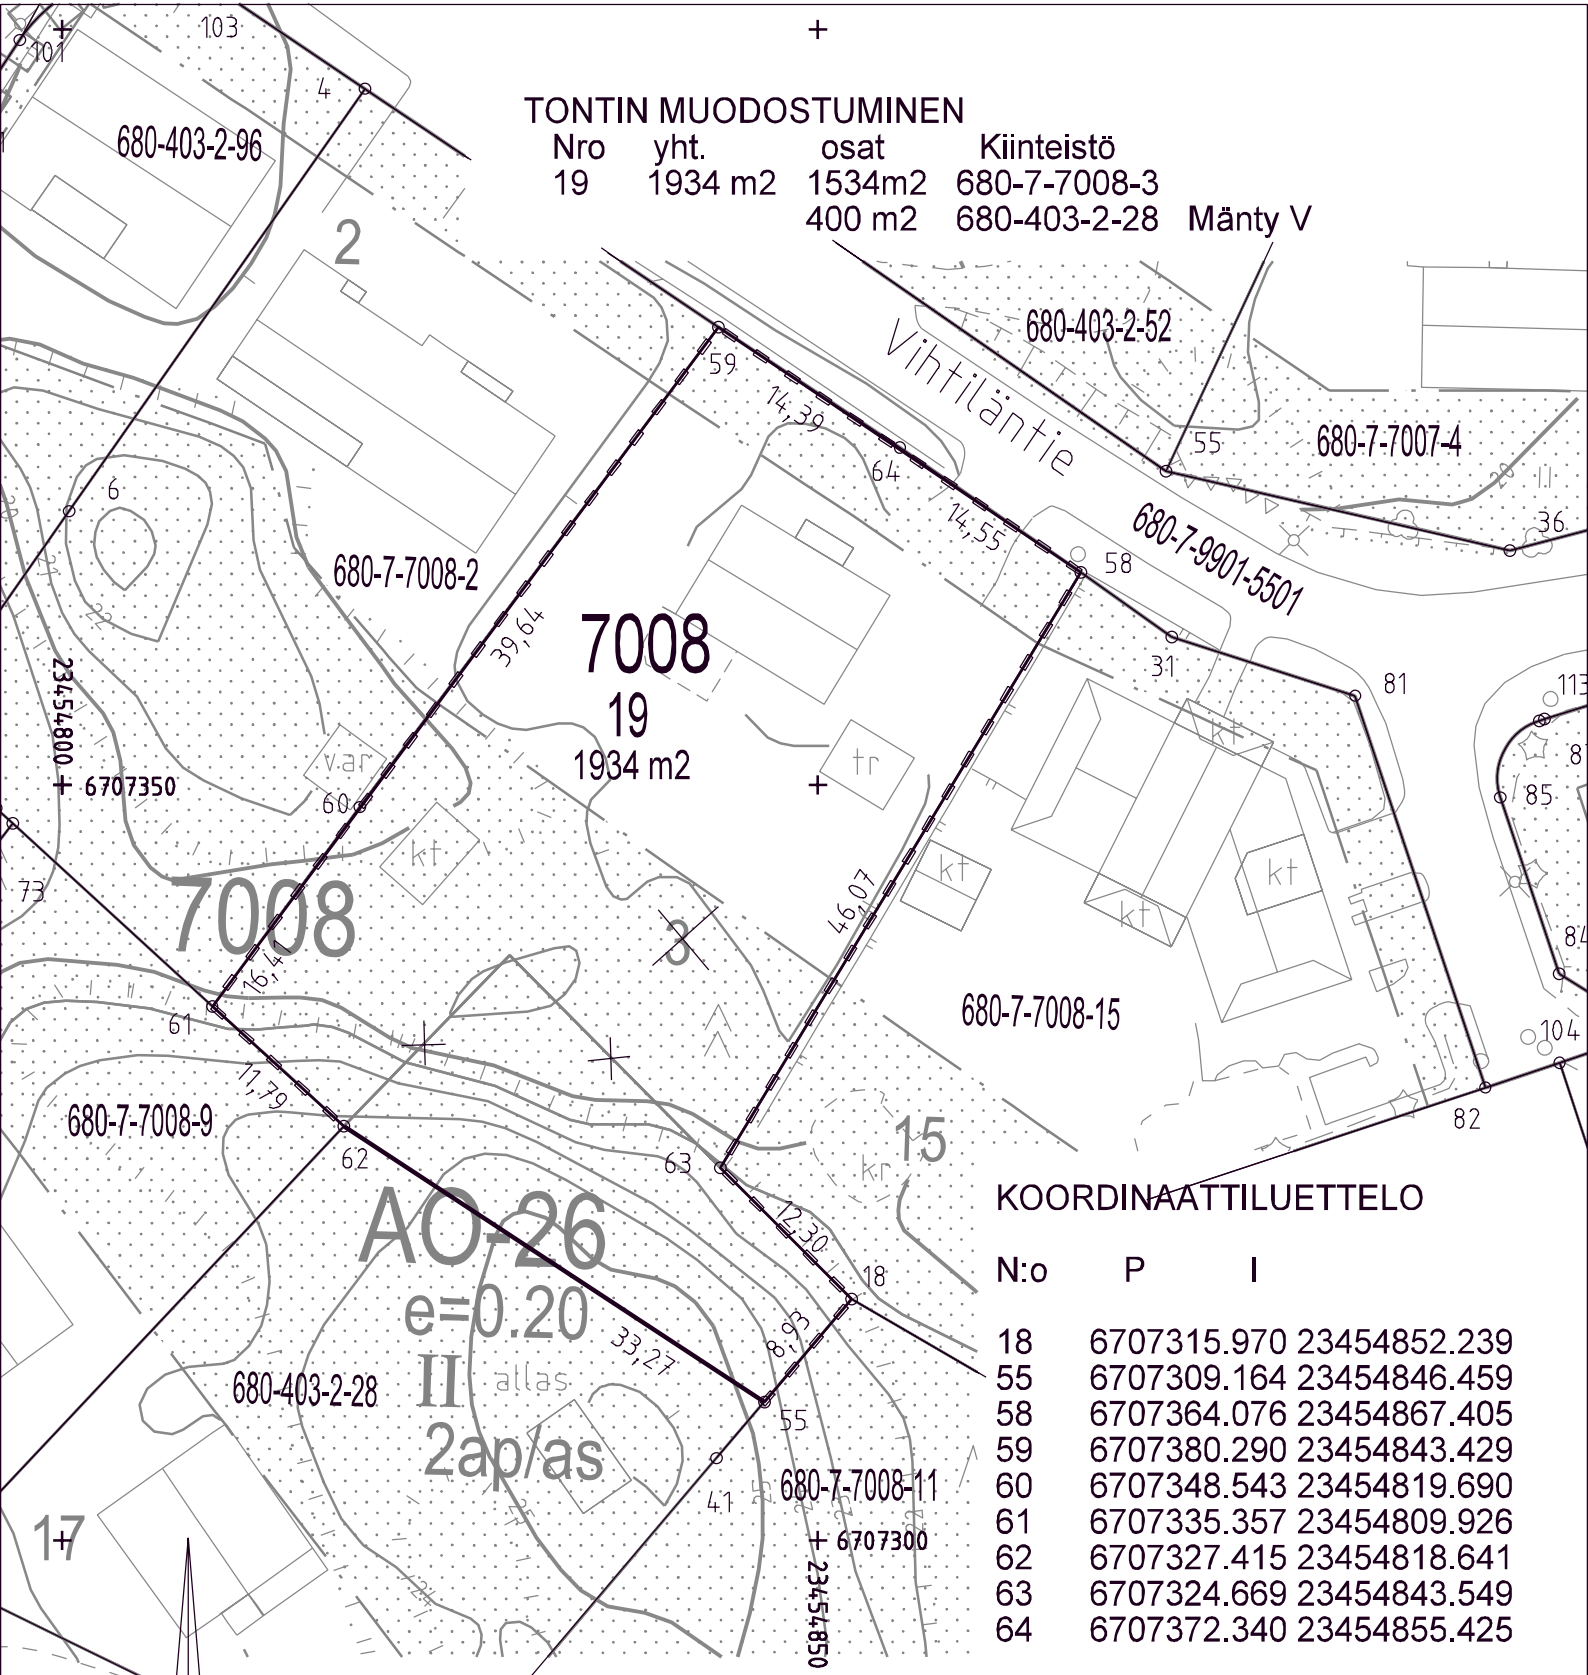

KOORDINAATTILUETTELO

N:o	P	I
18	6707315.970	23454852.239
55	6707309.164	23454846.459
58	6707364.076	23454867.405
59	6707380.290	23454843.429
60	6707348.543	23454819.690
61	6707335.357	23454809.926
62	6707327.415	23454818.641
63	6707324.669	23454843.549
64	6707372.340	23454855.425

TONTTIJAON MUUTOS 1:500				RAISIO
Asemakaava (Ak 7:13) vahvistettu 6.2.1992 Edellinen tonttijako poistuvalla tontilla 3 (Tj7008:1) hyv. 23.3.1993 Edellinen tonttijako tontilla 17 (Tj:7008:3) hyv.7.8.2013 Pohjakarttana käytetty Raision kaupungin kantakarttaa Tonttijako tehty 3.11.2021 Toimitusinsinööri Antti Siirava				Kaup.osa 7 Kortteli 7008 Uusi tontti 19 Poistuva tontti 3
Lask.J.No.	Piirt.S.Ac.	Tark.S.Mä.	Karttalehti C3	Tj 7008:4
Maankäyttöjohtaja hyväksynyt __.__.2021 § __				