
TONTTIEN MUODOSTUMINEN

N:o	Yht.m2	Kt-tunnus	
16	774	680-403-4-96	Erkkala
17	1148	680-403-4-96	Erkkala

KOORDINAATTILUETTELO (ETRS-GK23)

N:o	X	Y
15	6706435.180	23454694.888
16	6706477.049	23454699.423
17	6706430.121	23454740.323
19	6706471.702	23454744.934
21	6706434.133	23454704.291
22	6706455.257	23454708.431
23	6706452.389	23454723.060
24	6706473.971	23454725.711
43	6706475.715	23454710.865
54	6706473.514	23454729.606

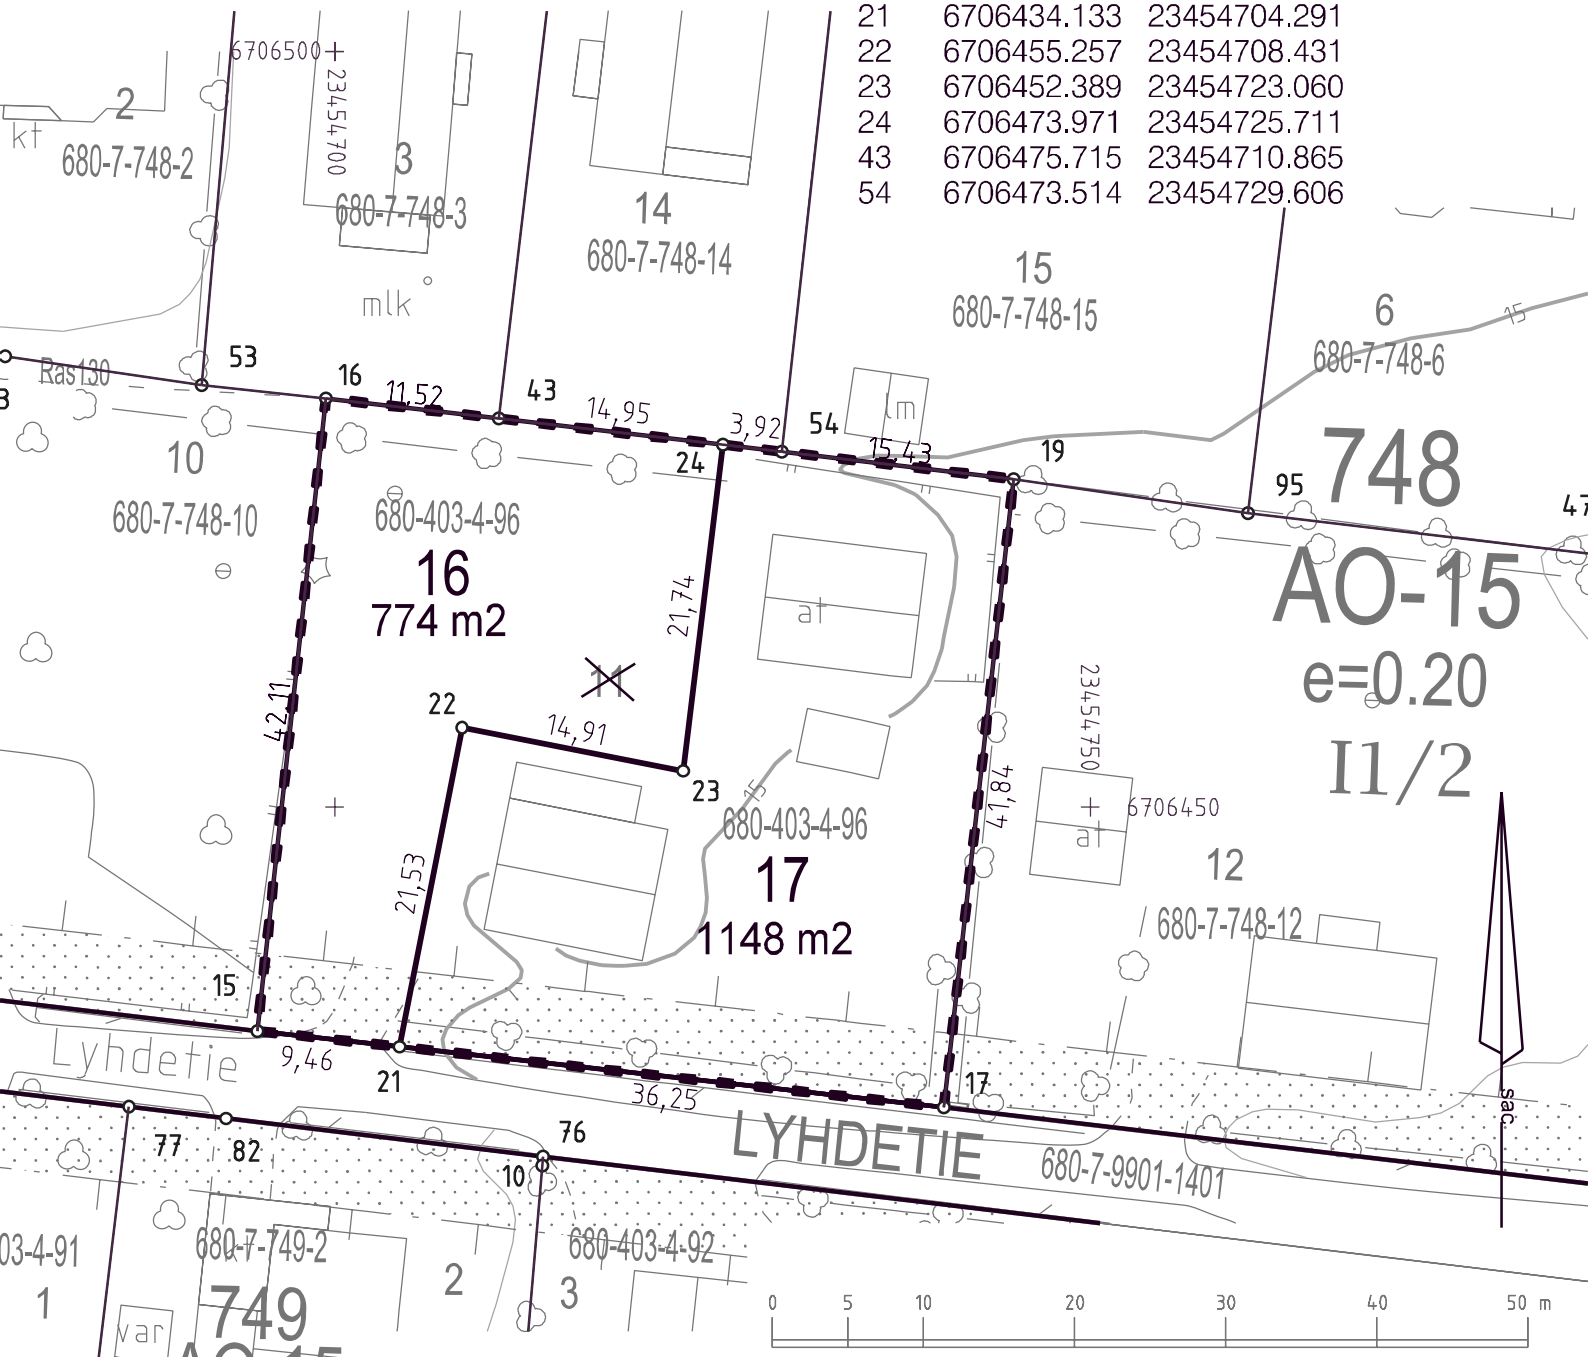

TONTTIJAON MUUTOS	1:500	RAISIO
Asemakaava (Ak 7:06) vahvistettu 18.10.1984 Edellinen tonttijako (Tj748:1) 29.12.1986 Pohjakarttana on käytetty Raision kaupungin kantakarttaa Tonttijako tehty 30.3.2020 Toimitusinsinööri Laura Niemi		Kaup.osa 7 Kortteli 748 Uudet tontit 16 ja 17 Poistuva tontti 11

Lask. J.N.	Piirt. S.A.	Tark. L.N.	Karttalehti B3	Tj 748:3

Maankäyttöpäällikkö hyväksynyt ___.___.2020 tonttijakoasiat___§ / 2020