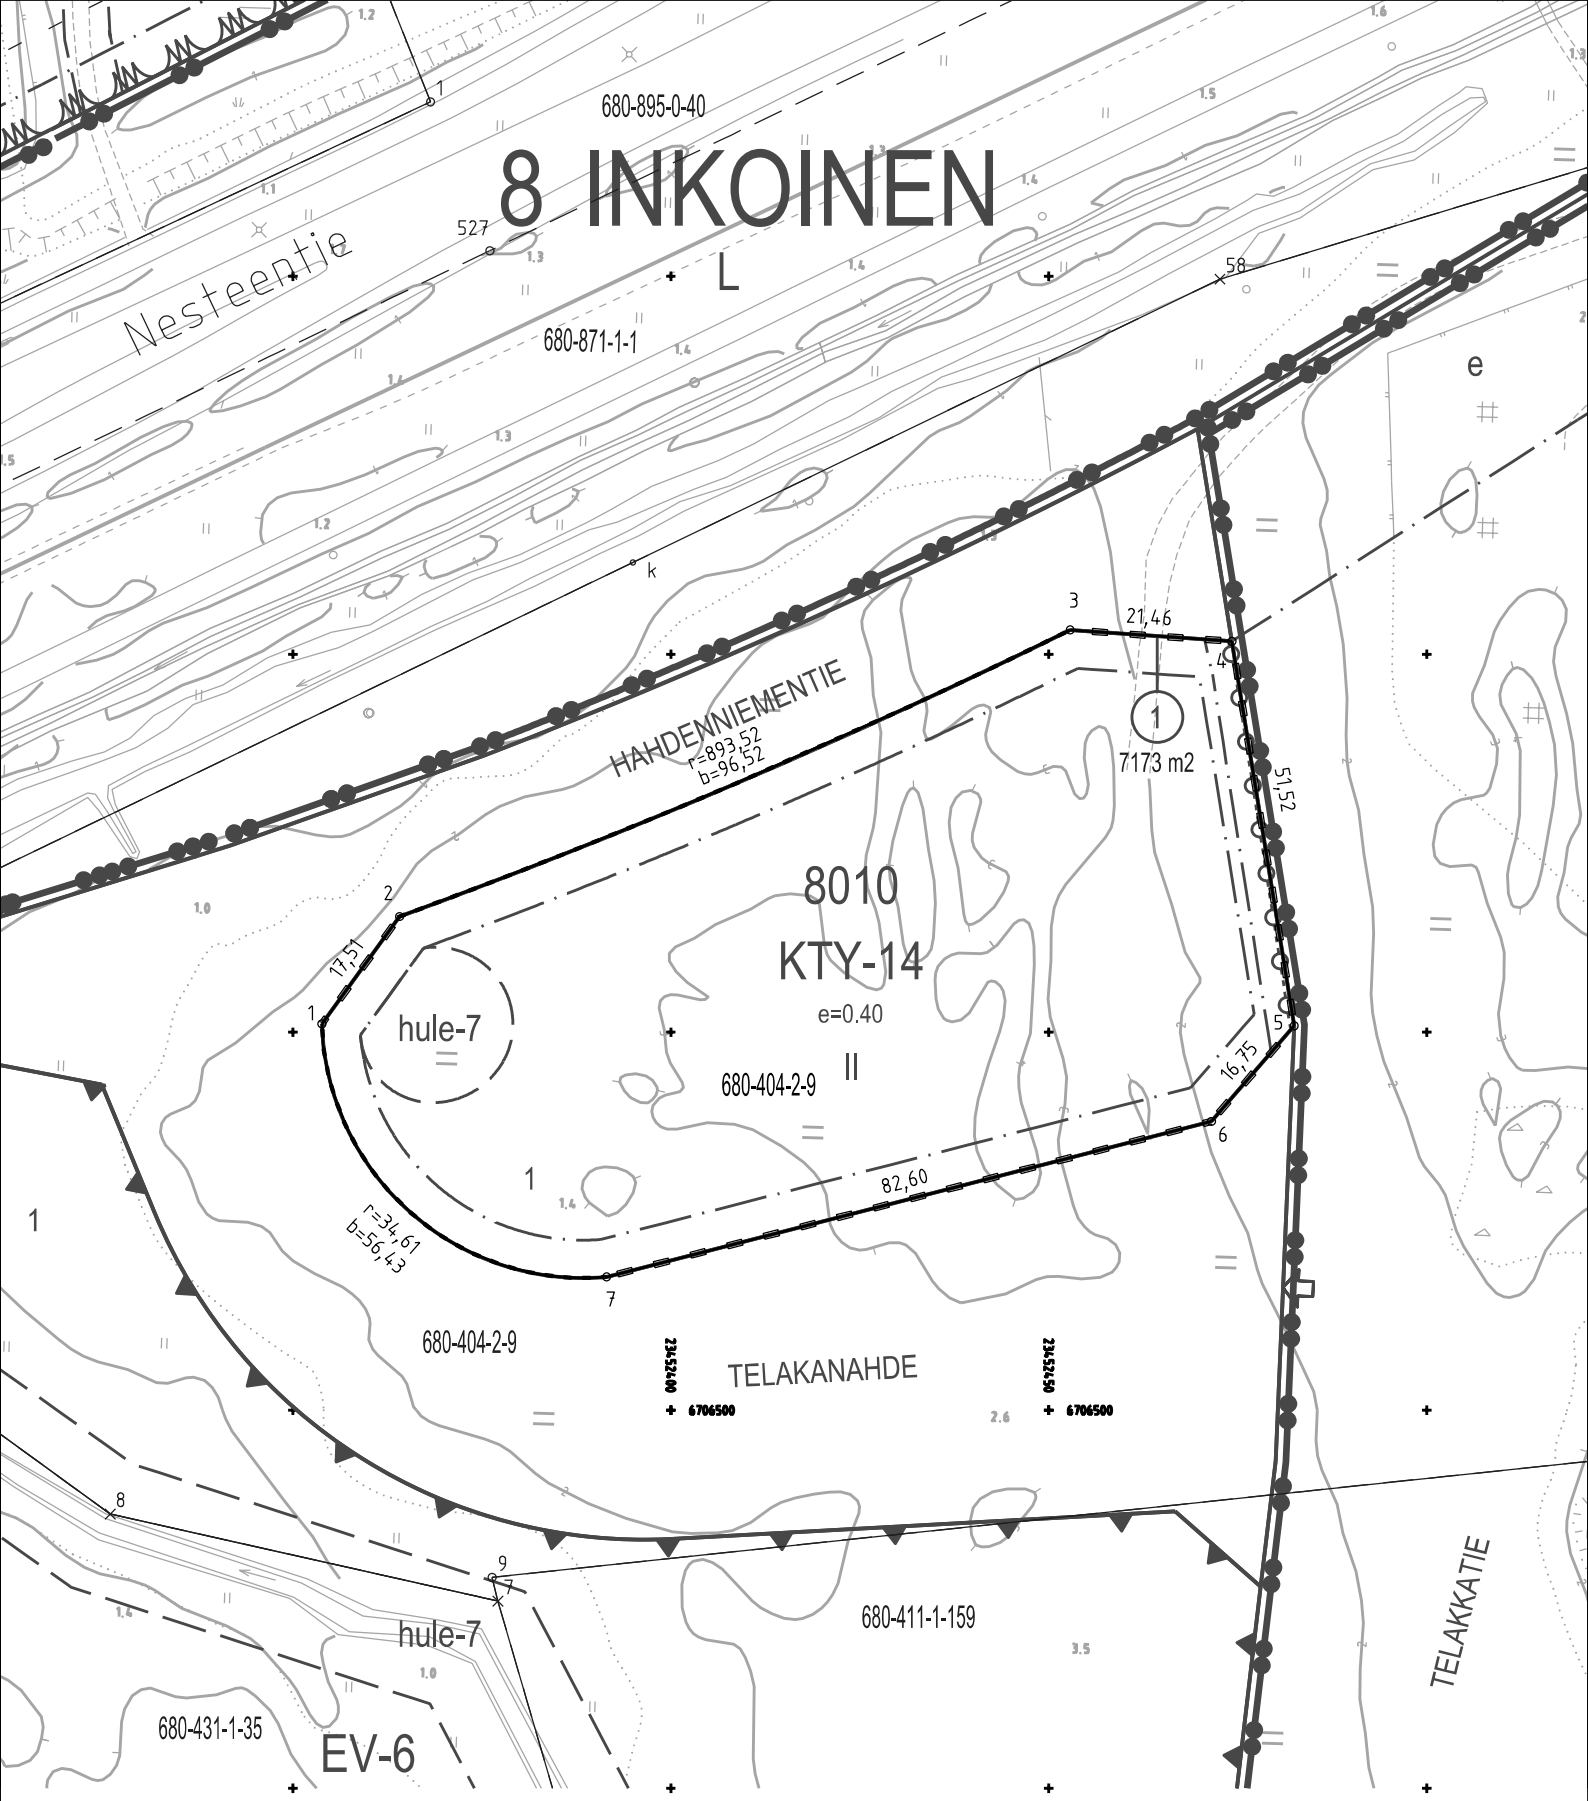


TONTIN MUODOSTUMINEN

Nro	Yht. m2	Kiinteistö	
1	7173	680-404-2-9	Mäntykankare

KOORDINAATTILUETTELO
(ETRS-GK23)

Nro	X	Y
1	6706551.108	23452353.853
2	6706565.298	23452364.114
3	6706603.209	23452452.827
4	6706601.714	23452474.233
5	6706550.856	23452482.473
6	6706538.195	23452471.509
7	6706517.633	23452391.511

raisio

TONTTIJAKOEHDOTUS	1:1000	RAISIO
Asemakaavan ja asemakaavamuutoksen (Ak 8:37) ehdotus nähtävillä 27.11.2026 - 4.1.2027 Pohjakarttana käytetty Raision kaupungin kantakarttaa		Kaup.osa 8 Kortteli 8010 Uusi tontti 1
Lask. JNo | Piirt. JWe | Tark. SMä	Karttalehti B2 / C2	Tj 8010:1
Tonttijako hyväksytään asemakaavan yhteydessä		