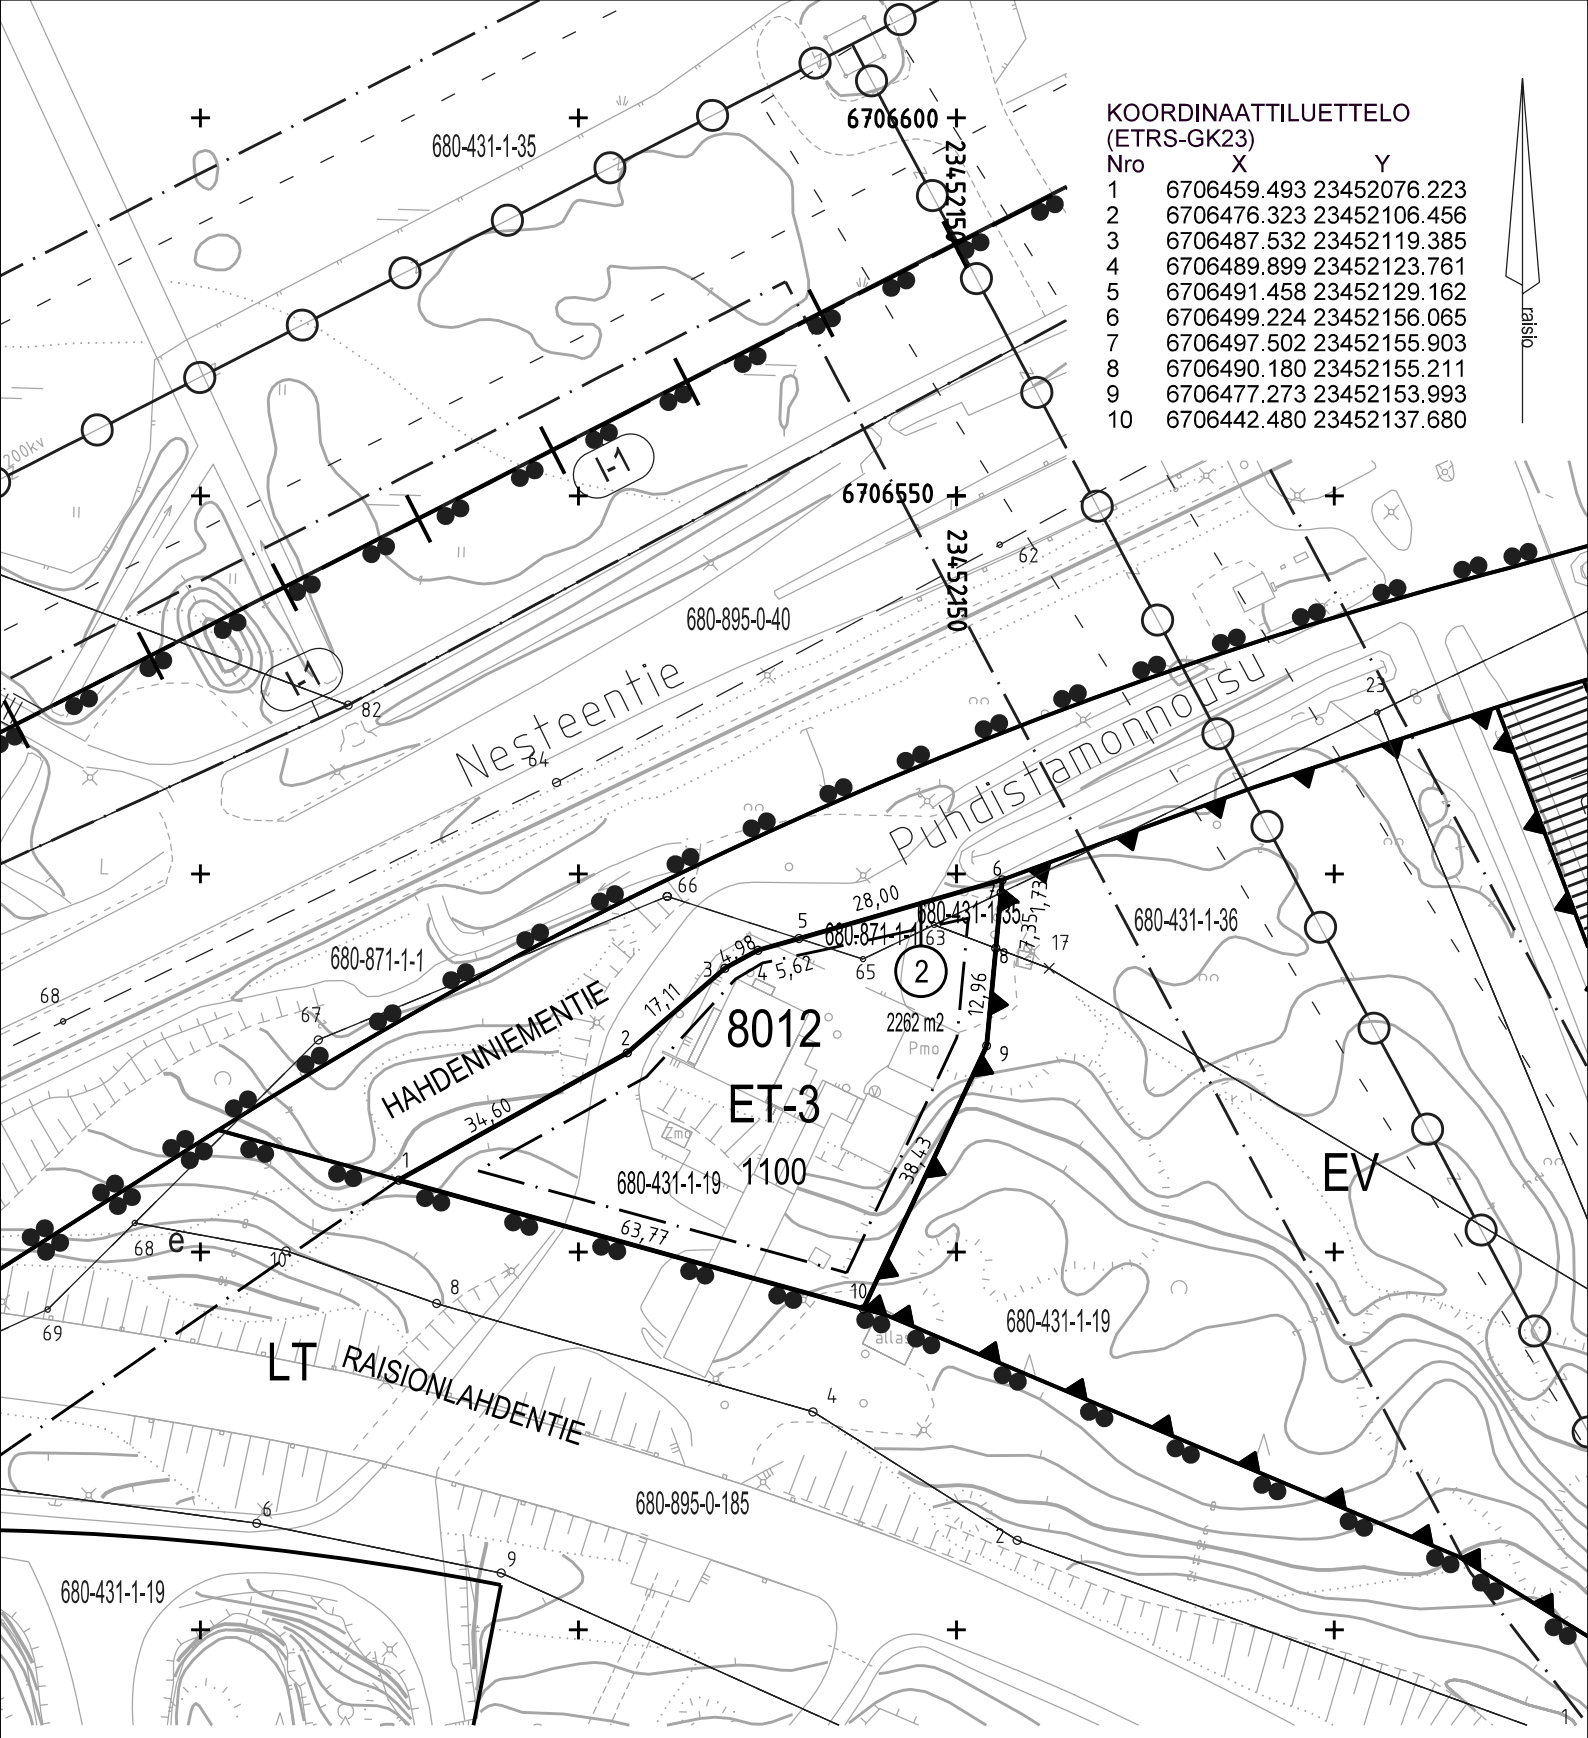


TONTIN MUODOSTUMINEN

Nro	yht. m2	kiinteistö	osat m2	
2	2262	680-431-1-19	2147	Karjaniemi
		680-431-1-35	31	Veneranta
		680-871-1-1	84	Raision rata

TONTTIJAKOEHDOTUS			1:1000	RAISIO
Asemakaavan ja asemakaavamuutoksen (Ak 8:37) ehdotus nähtävillä 27.11.2026 - 4.1.2027 Pohjakarttana käytetty Raision kaupungin kantakarttaa				Kaup.osa 8 Kortteli 8012 Uusi tontti 2
Lask. JNo	Piirt. JWe	Tark. SMä	Karttalehti B2 / C2	Tj 8012:1
Tonttijako hyväksytään asemakaavan yhteydessä				