


Jkpp-väylä	4.5
Erotusalue	1.0-1.5
Ajorata	7.0
Erotusalue	1.0-1.5
Jkpp-väylä	3.0

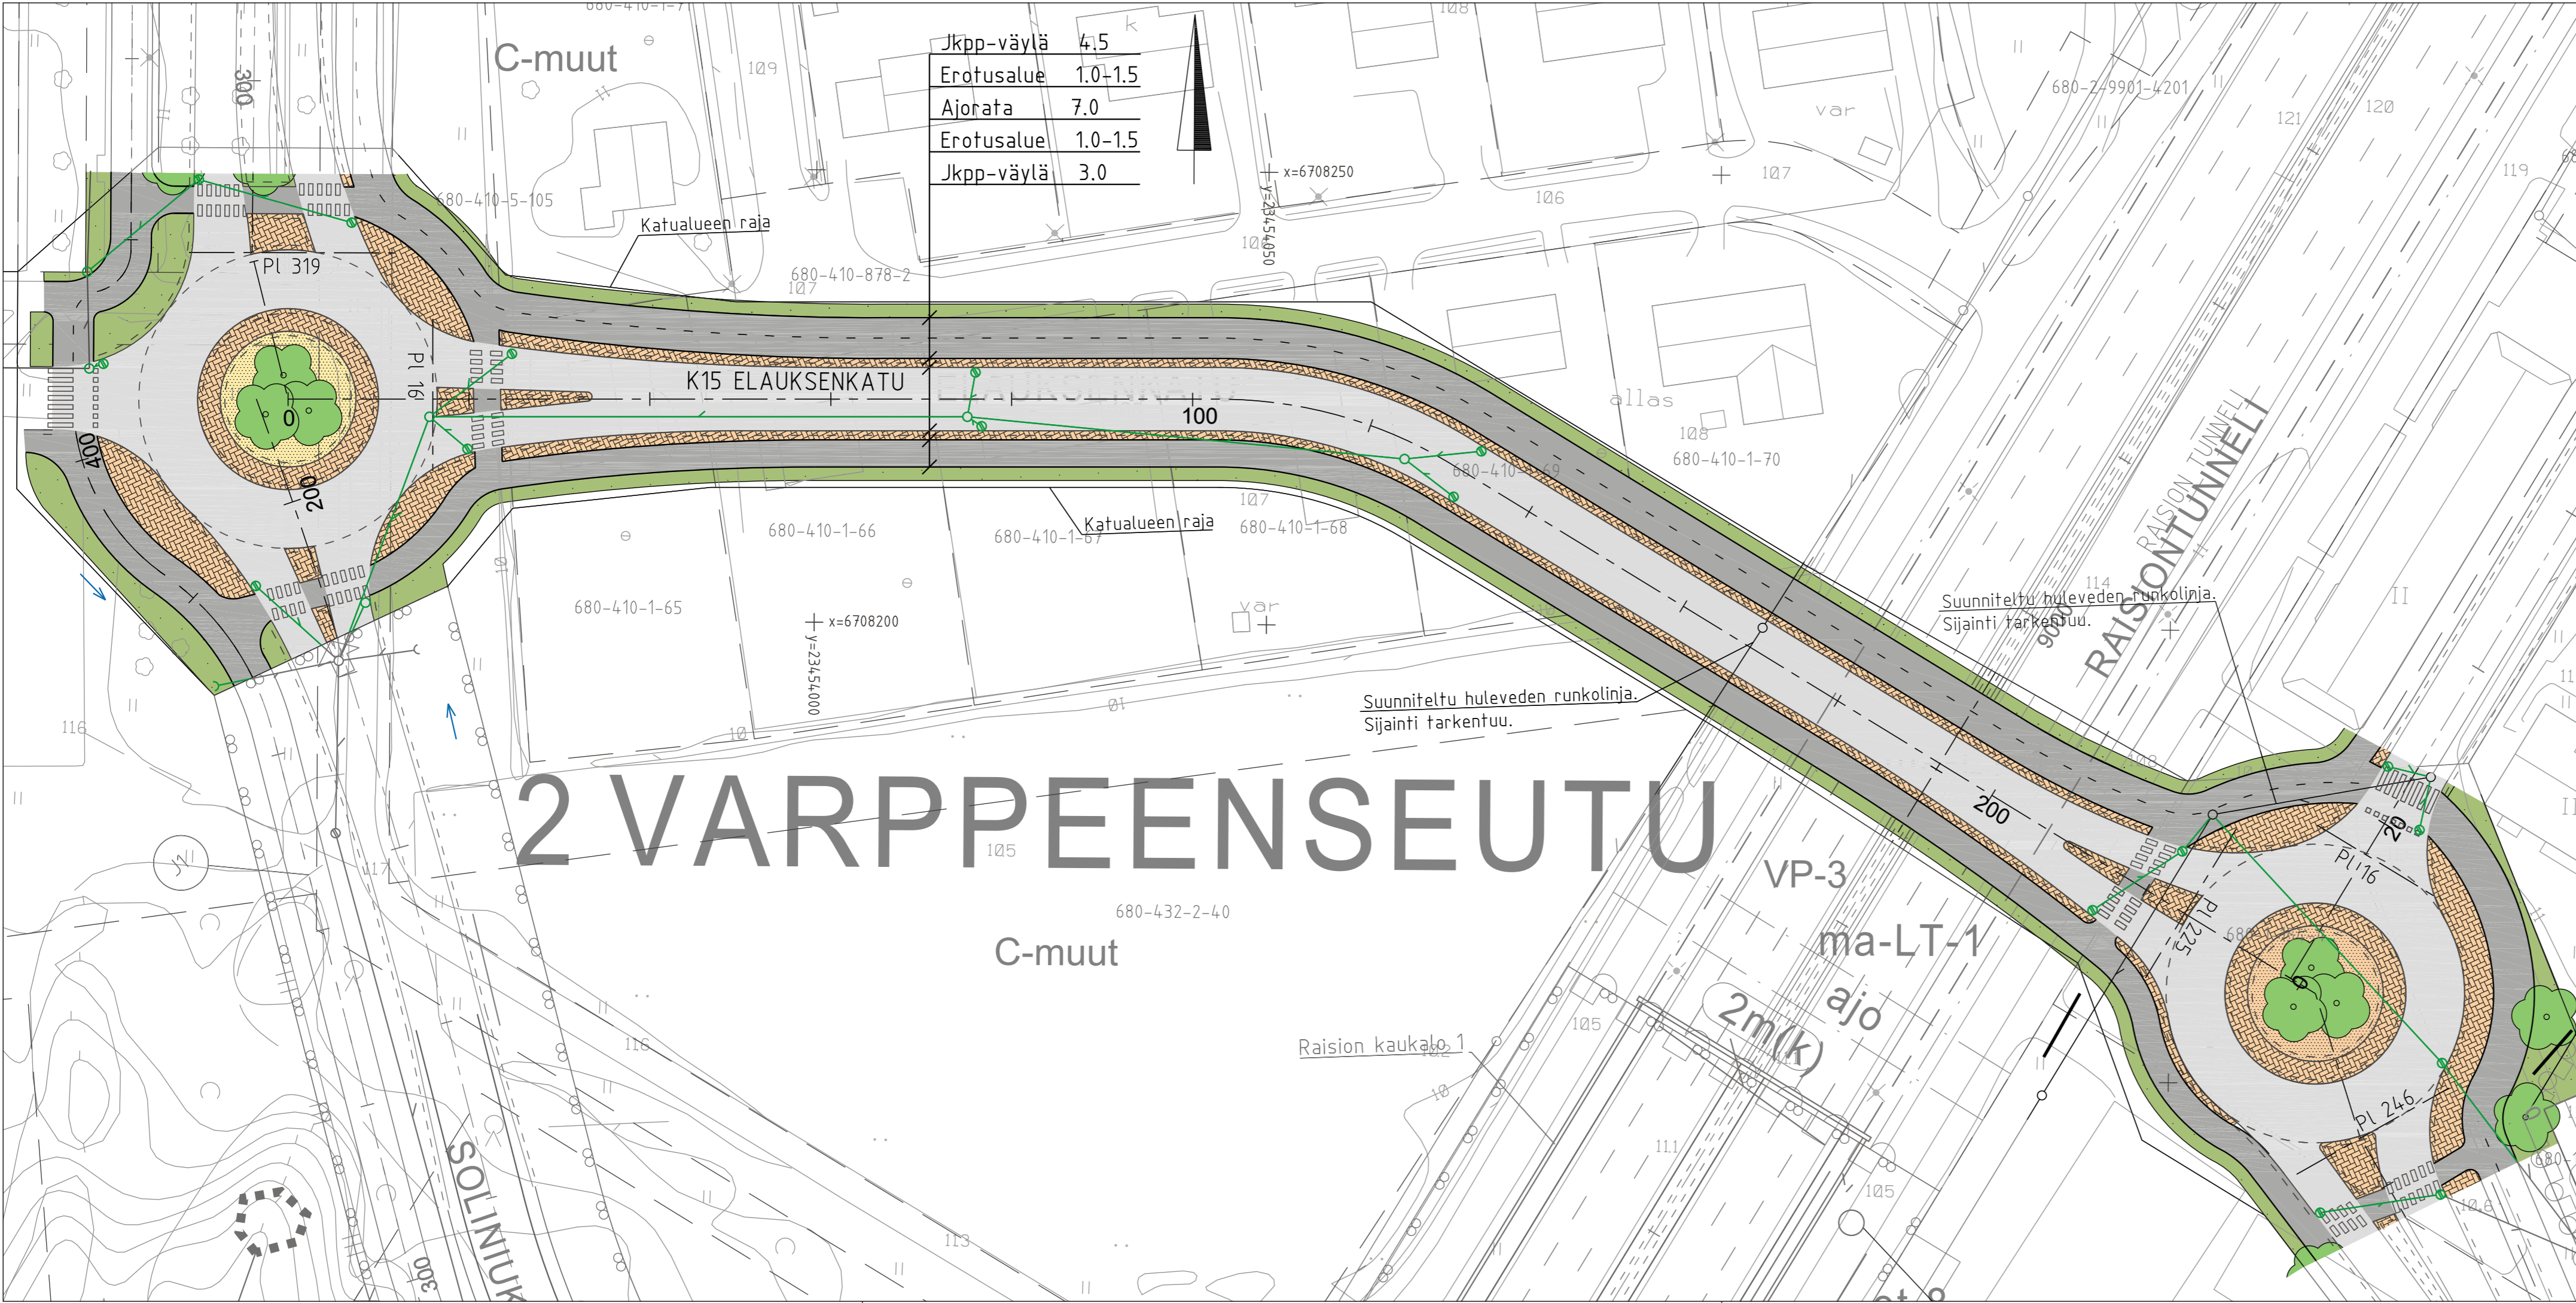

Merkintöjen selitykset

Istutukset erillisen suunnitelman mukaan

- | | | | |
|--|---|--|--------------------------------|
| | Suunniteltu ajorata / jkpp-väylä (asfaltti) | | Kiveys |
| | Nykyisen metsän tai puuston raja | | Nurmi, lk A2 |
| | Säilyvä havu-/lehtipuu | | Maisemanurmi |
| | Istutettava havupuu | | Pensasisistutus |
| | Istutettava lehtipuu | | Metsitys |
| | Köynnös | | Heiniä ja kookkaita perennoja |
| | Maakivi | | Raitiovaunu- / superbussiväylä |
| | Suunniteltu päällysteen reuna | | Odotustila |
| | Suunniteltu reunakivi | | Meluseinä |
| | Suunniteltu hulevesiviemäri | | Melukaide |
| | Pintavesien virtaussuunta | | |
| | Rumpu | | |

Kaup.osa/Kylä	Kortteli/Tila	Tontti/Rn:o	Viranomaisen arkistointimerkintöjä varten	
Vaisaari, Varppeenseutu				
Rakennustoimenpide	Piiustuslaji		Katusuunnitelma	
Rakennuskohteen nimi ja osoite	Piiustuksen sisältö		Mittakaava	
Elauksenkatu			Asemapiirustus	1:500
Päiväys			Piir. n:o	
30.10.2020				
Suunnittelijan allekirjoitus			Ark n:o	
Sitowise Oy / K. Sivonen			K I 333	
Piirt.	Tark.	Hyv.		
Tekninen keskus Kunnallistekniset palvelut				