


▽25 K4 Martinkatu

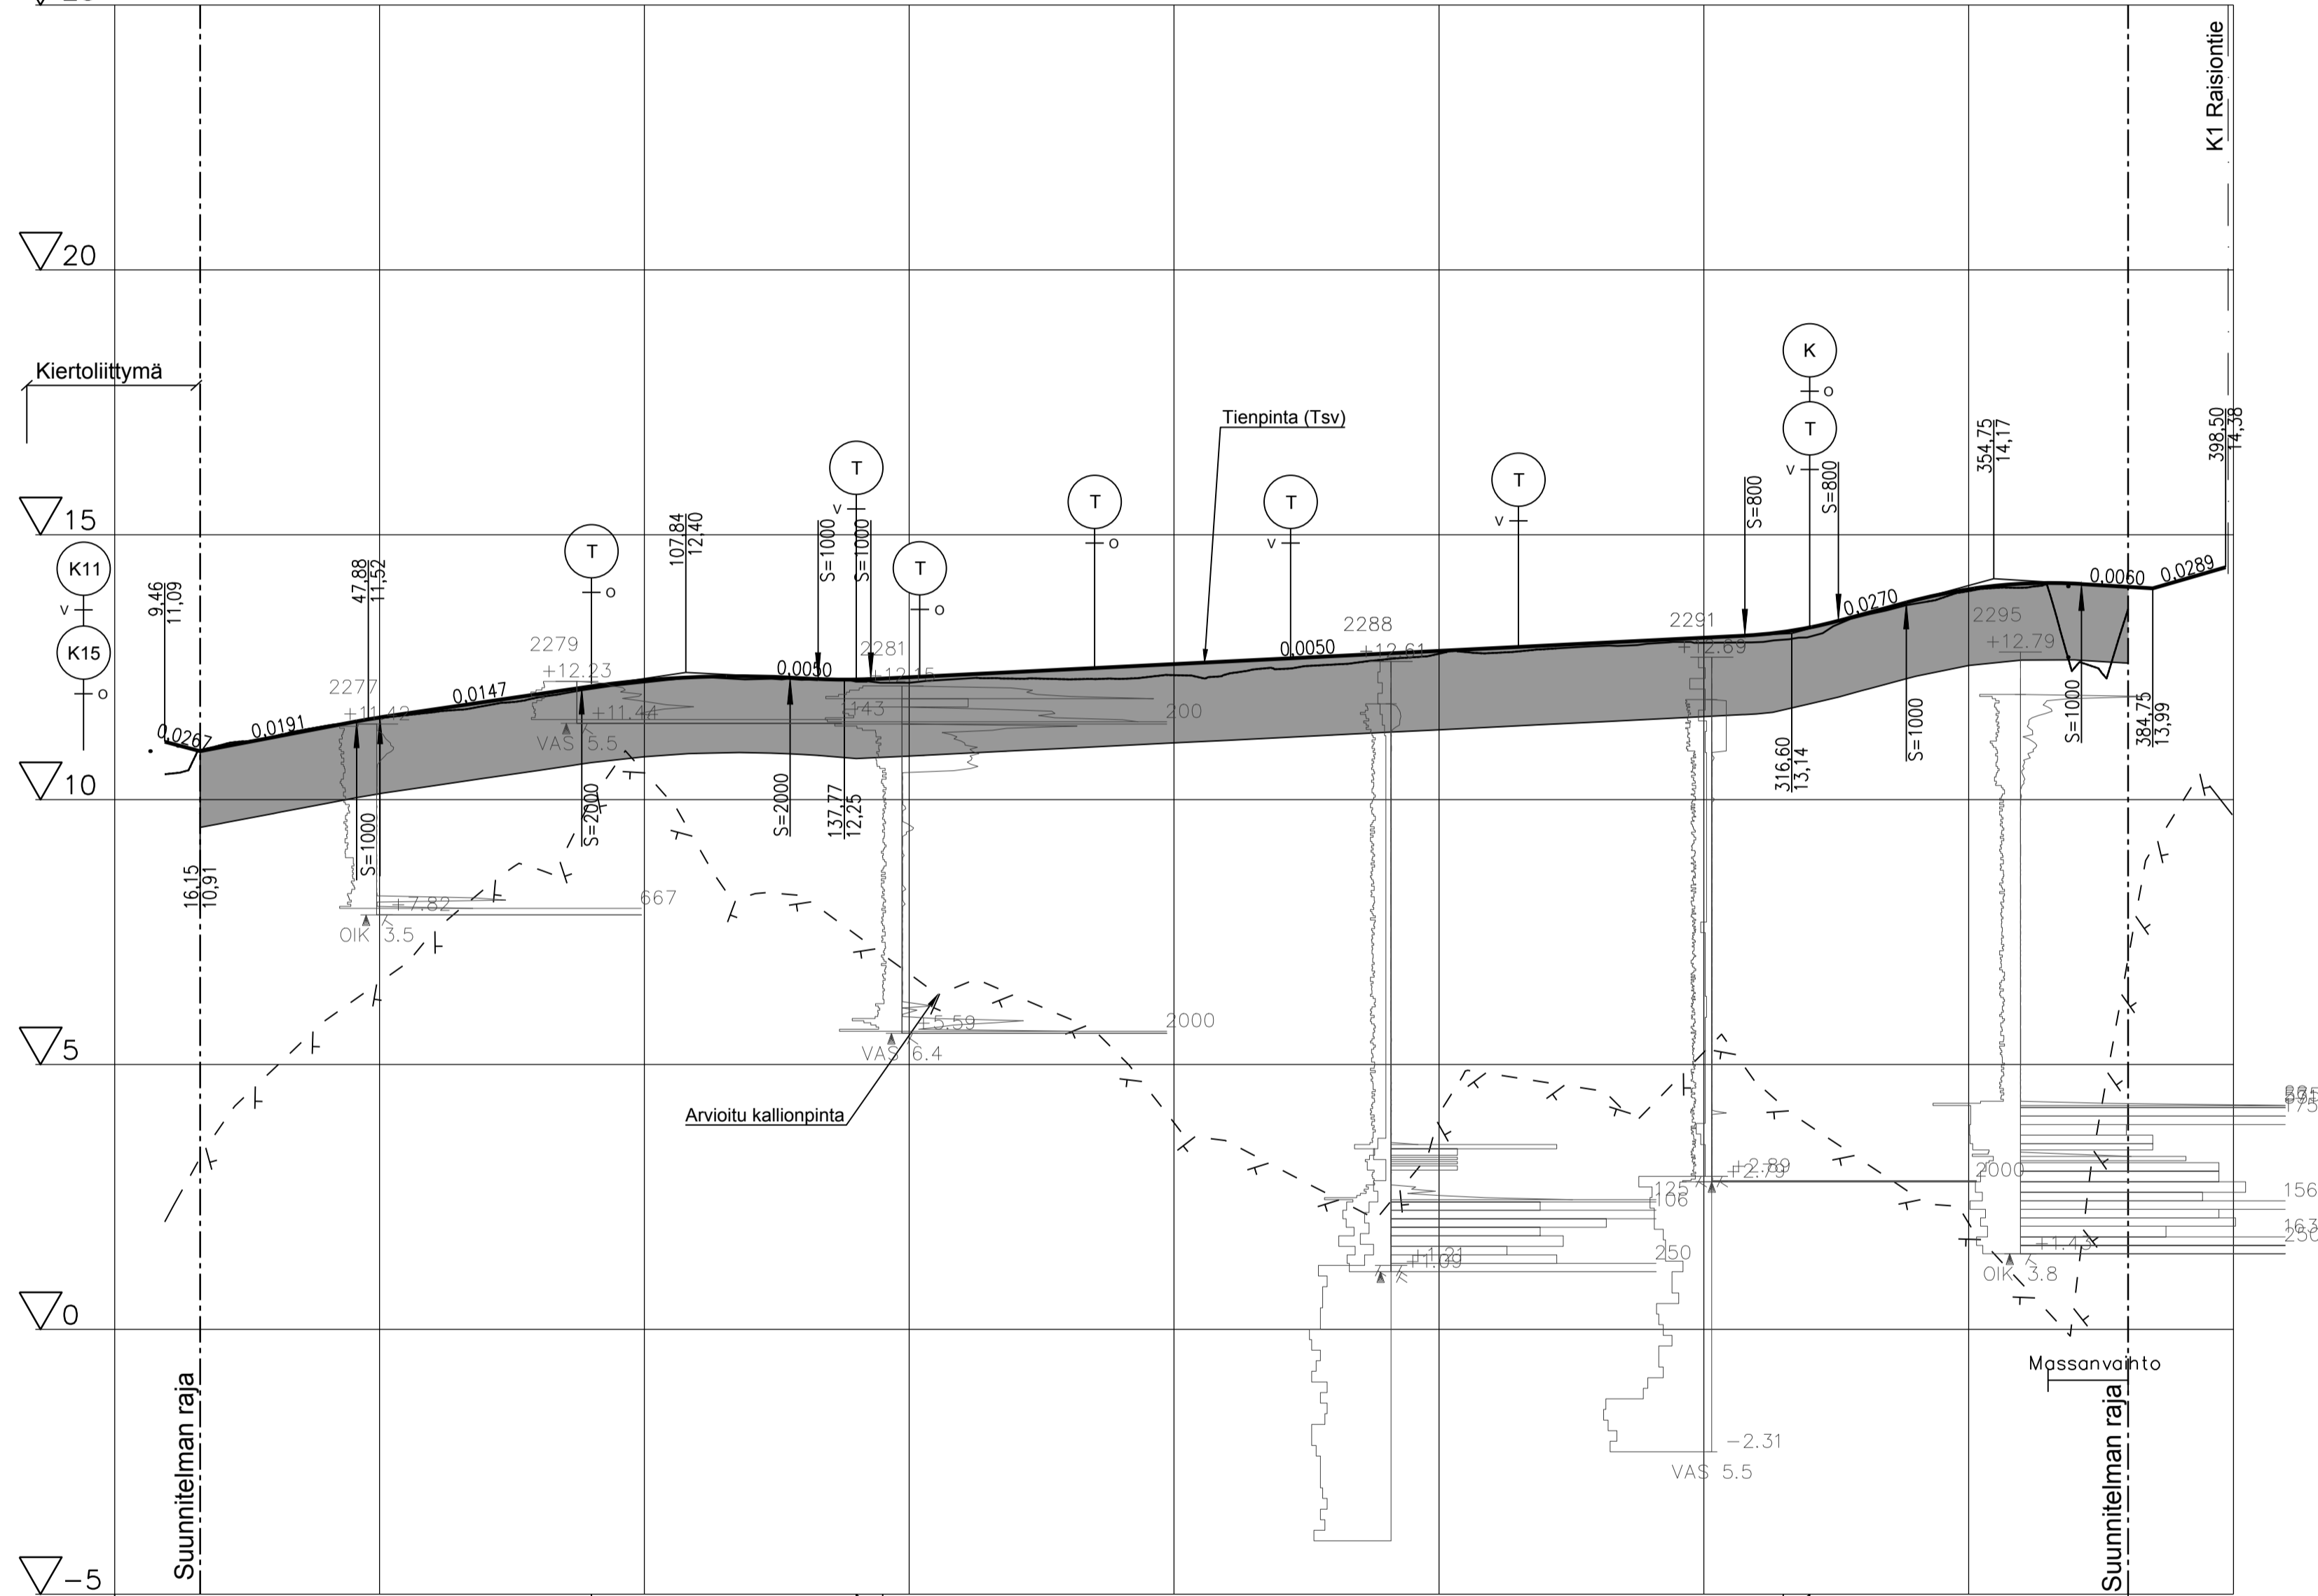

Päälysrakenne
Putkien perustamistapa
Kaivantokaltevuus/tuenta

Matka

Kaltevuus / pyöristyssäde

Tasausviivan korkeus

Maanpinnan korkeus

Kaarevuus

Ajoradan sivukaltevuus

o/v	3F-1440-N3	3E-1440	3F-1490-N3	3E-1440-N3
Matka	9.46 16.15 -0.02	29.515 45.965 50.803 S=1000	38.061 88.84	39.356 127.52 132.787 142.717 S=2000 -0.005 S=1000
Kaltevuus / pyöristyssäde	0.019	0.015	0.015	0.005
Tasausviivan korkeus	11.09 10.48 11.03 11.19 11.40 11.53 11.55 11.70 11.84 11.99 12.09 12.14 12.25	12.31 12.32 12.26 12.29 12.23 12.23 12.21 12.21 12.31 12.36 12.41 12.46 12.51 12.55 12.71 12.76 12.81 12.86 12.90 12.95 13.00 13.05 13.11 13.25 13.50 13.77 13.97 14.07 14.07 14.02 14.14 14.38	165.027	17.657 12.791 33.072 371.824 13.453 13.758
Maanpinnan korkeus	11.09 10.48 11.03 11.19 11.40 11.53 11.55 11.70 11.84 11.99 12.09 12.14 12.25	12.31 12.32 12.26 12.29 12.23 12.23 12.21 12.21 12.31 12.36 12.41 12.46 12.51 12.55 12.71 12.76 12.81 12.86 12.90 12.95 13.00 13.05 13.11 13.25 13.50 13.77 13.97 14.07 14.07 14.02 14.14 14.38	165.027	17.657 12.791 33.072 371.824 13.453 13.758
Kaarevuus	R=1000	R=10		
Ajoradan sivukaltevuus	qo=0.0004 0.0006	qo=0.030	qo=0.030	qo=0.017

Kaup.osa/Kylä Vaisaari	Kortteli/Tila Tonittu/Rn:o	Viranomaisen arkistointimerkintöjä varten
Rakennustoimenpide	Piirustustyyppi Katusuunnitelma	
Rakennuskohteen nimi ja osoite Martinkatu plv. 16-380	Piirustuksen sisältö Pituusleikkaus 1:1000/1:100 Tyypipoikkileikkaus 1:100	Mittakaava
	Päiväys 30.10.2020	Piir. n:o
	Suunnittelijan allekirjoitus Sitowise Oy / K. Sivonen	Ark. n:o K 1339
	Piir. Tark.	Hyv.
<p>Tekninen keskus Kunnallistekniset palvelut</p>		