


KUIVATUS

vas.
oik.

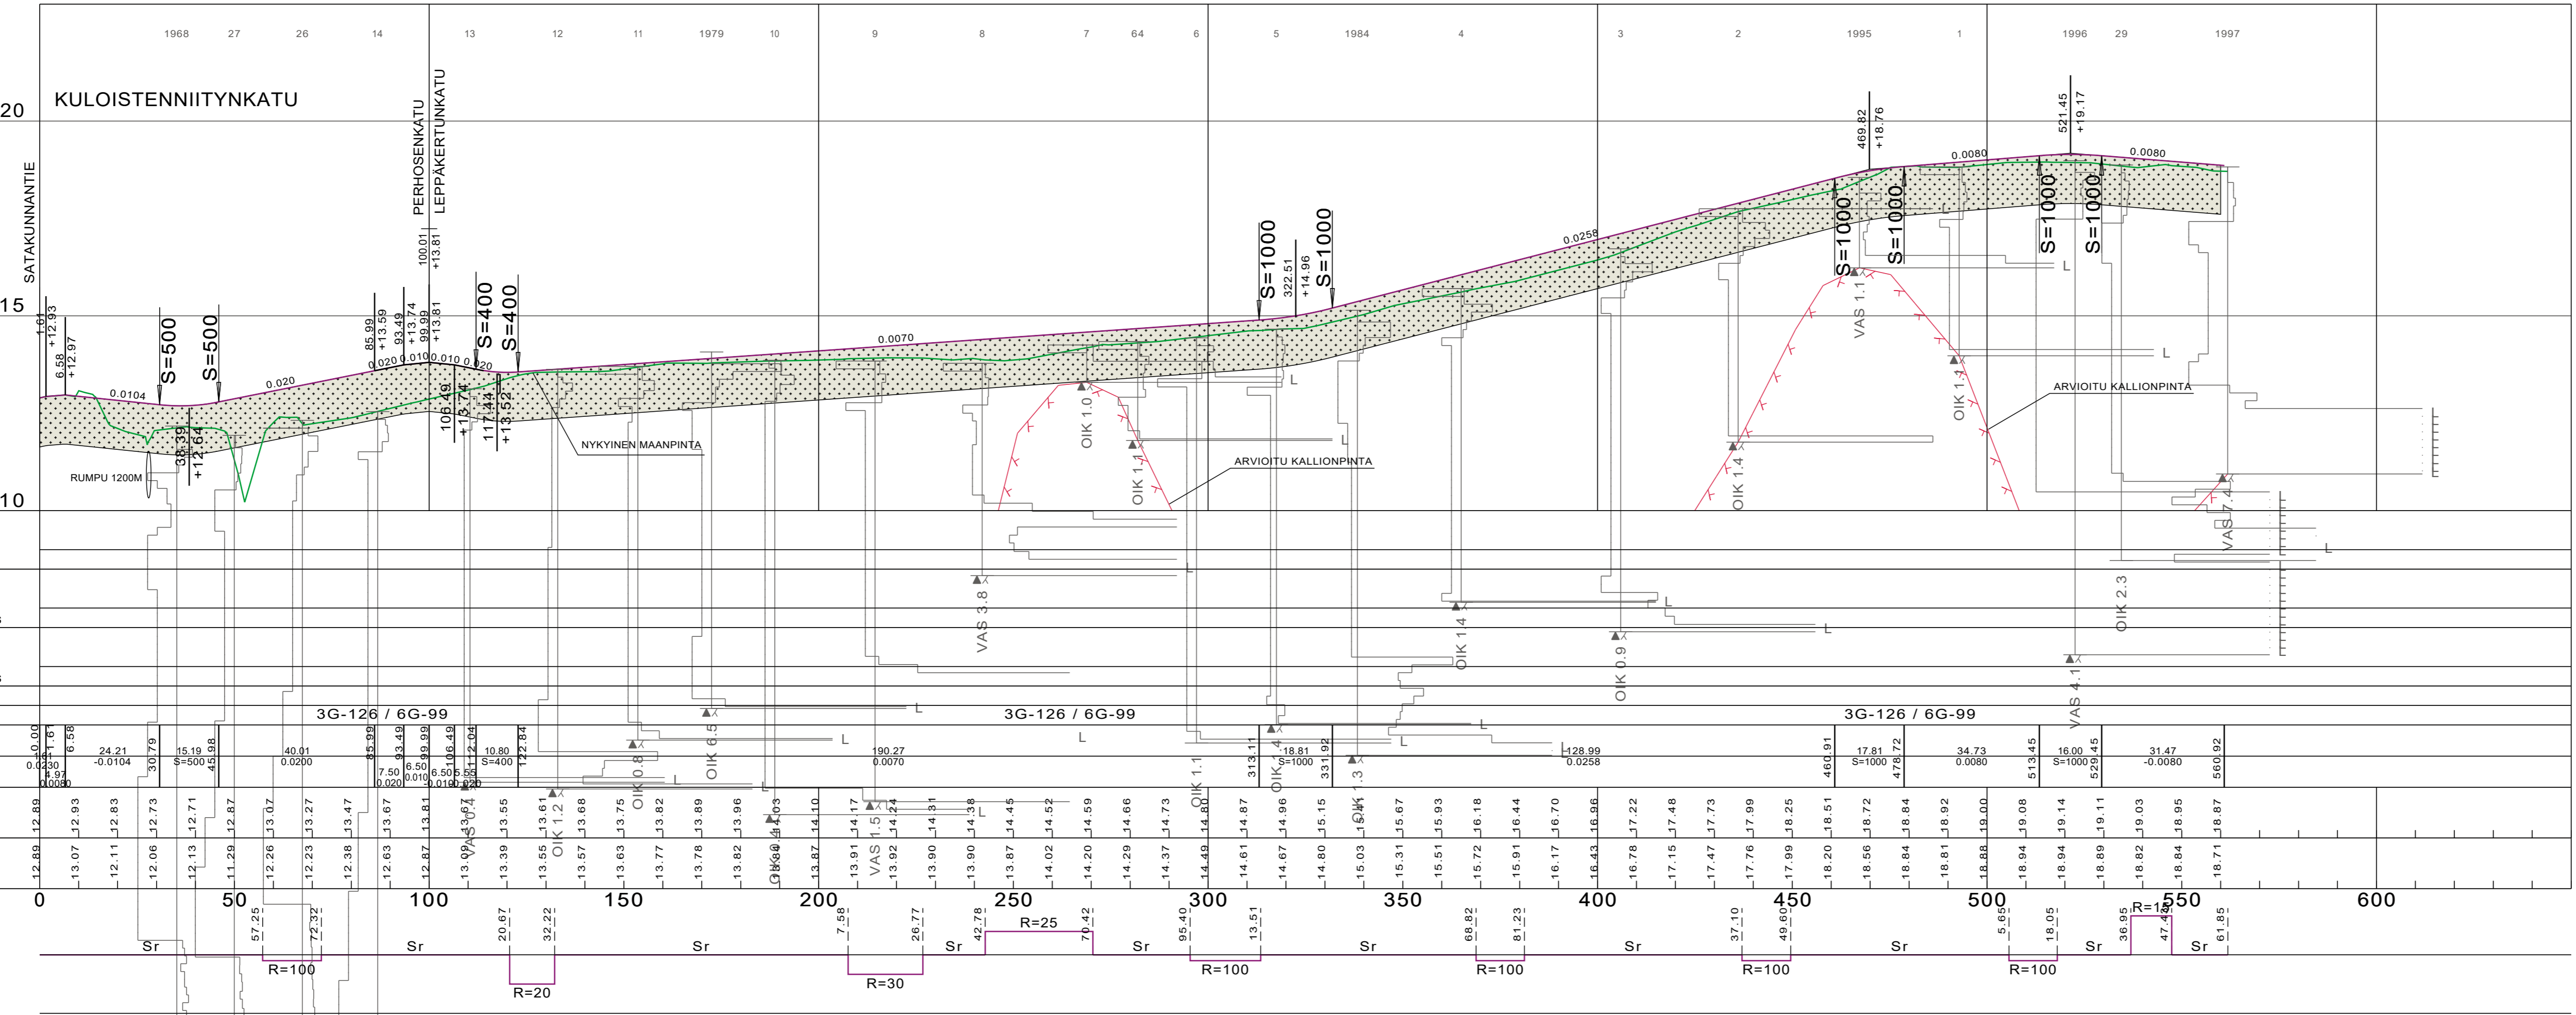

Koordinaattijärjestelmä	ETRS-GK23		Korkeusjärjestelmä	N2000	
Kaup./osa/Kylä	Kortteli/Tila	Tontti/Rn:o	Viranomaisen arkistointimerkintöjä varten		
Kuloinen			C3		
Rakennustoimenpide	Uudisrakentaminen		Piirustuslaji	Katupiirustus	
Rakennuskohteen nimi ja osoite	Kuloistenniitynkatu		Piirustuksen sisältö	Mittakaava	
Katusuunnitelma	Pituusleikkaus		1:1000/1:100		
Päiväys	23.9.2021	Piir. n:o	K VI 388		
Suunnittelijan allekirjoitus			Ark n:o		
Piirt.	Tark.	Hyv.			
 Sustainable engineering and design Sweco Infra & Rail Oy TURKU			TIEDOSTO SUUNN. FIMARI PIIRT. FIMARI TARK. FIJABR 23.9.2021		
TKA	TYÖ N:o	PIIR N:o	MUUTOS		
TKA	23701570	K VI 388			