



PITUUSLEIKKAUS Linnunlaulunpolku:
1:1000/1:100

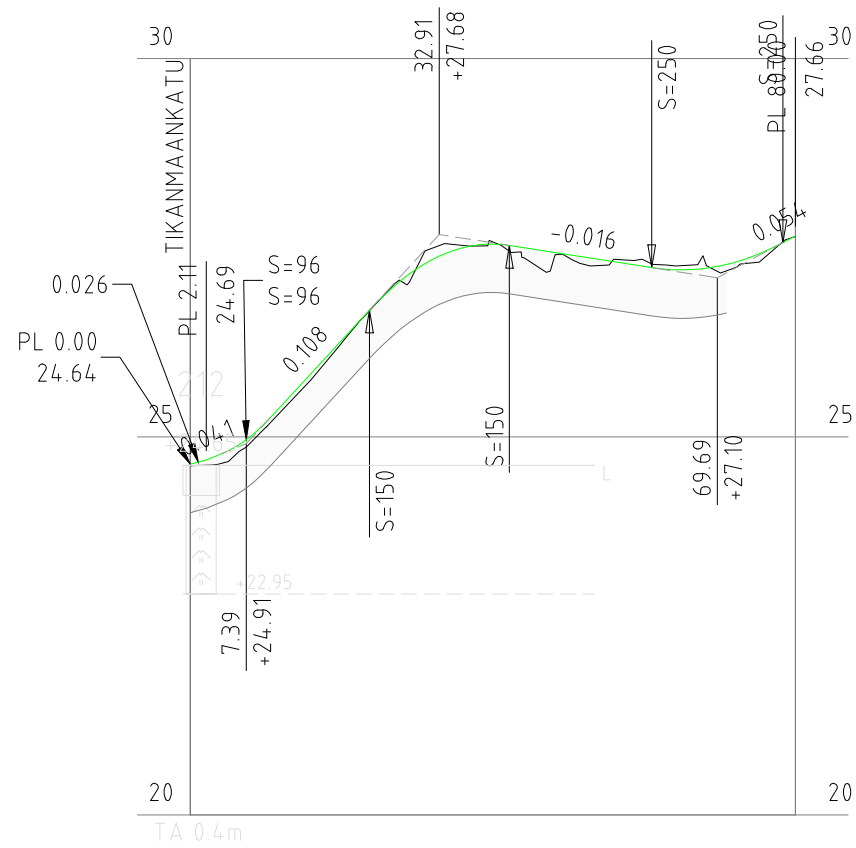

Tyyppipoikkileikkaus
Linnunlaulunpolku
PLV 0-71 (PL 30)

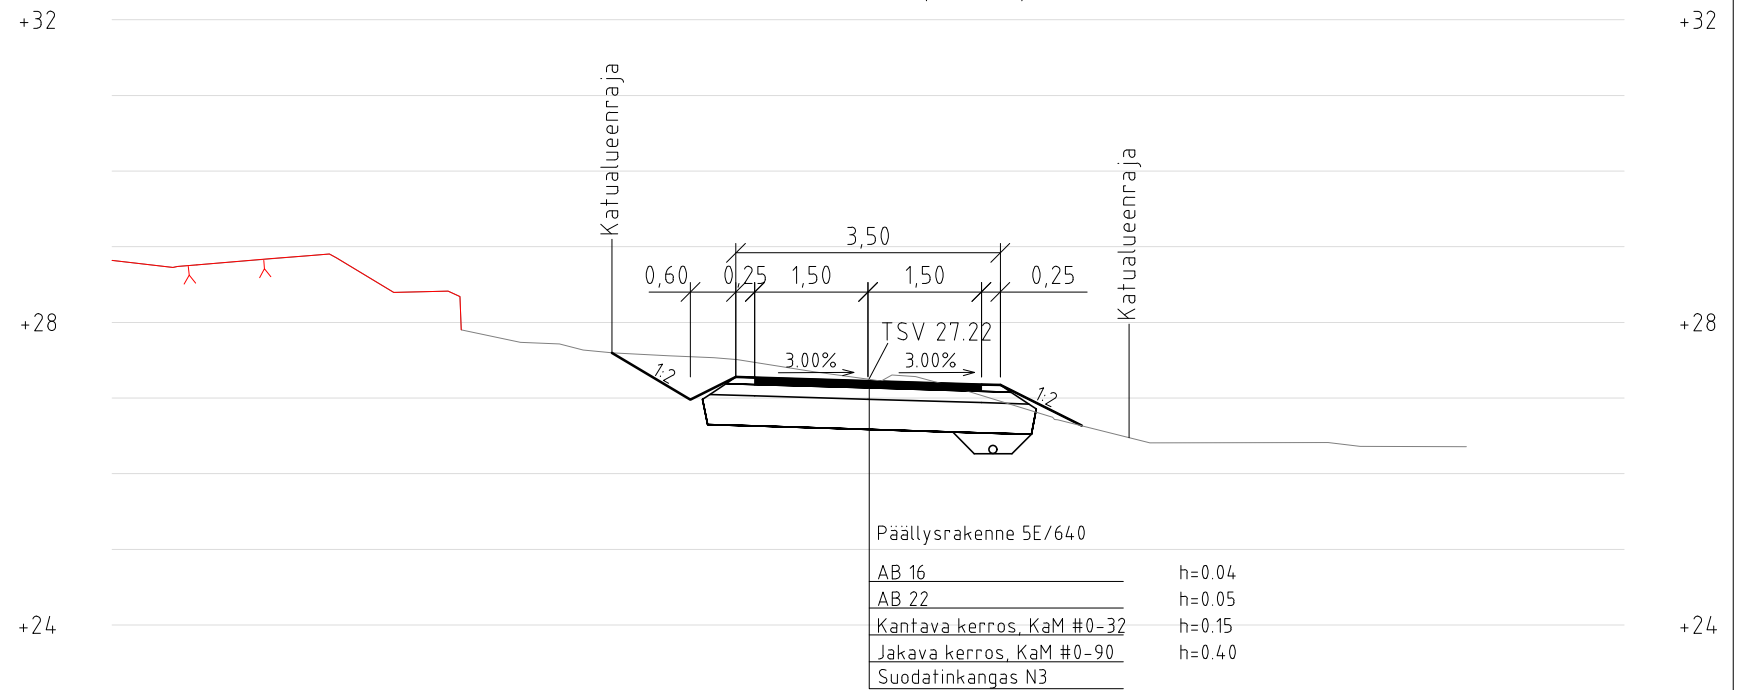

VESIJOHTO RAK
Materiaali, putken laen korkeus

63 M RAK

Paalu, pituus/kaltevuus

2.08

Päällysrakenne

4.19

Matka

2.11

Kaltevuus / pyörityssäde

0.026

0.041

Tasausviivan korkeus


Maanpinnan korkeus

Paalutus

Kaarevuus

Sivukaltevuus

0	80
$\alpha_r = 0.030$	
$\alpha_s = -0.030$	

KATUSUUNNITELMA

Kohde RAISION KAUPUNKI Linnunlaulunpolun katusaneeraus			Piirustuksen sisältö Pituusleikkaus Tyyppipoikkileikkaus	Mittakaavat 1:1000/1:100 1:100
Suunnittelija T. Salmivirta	Tarkastaja A. Muhonen	Päiväys 7.5.2021	Tasokoordinaatio / Korkeusjärjestelmä ETRS-GK23 / N2000	
Hyväksyjä A. Muhonen			Työnumero 101010773-007	Lehti
 AFRY Finland Oy Juhana Herttuan Puistokatu 21 20100 TURKU Puh. 010 3311 etunimi.sukunimi@afry.com		Suunn.ala TKA	Piirustusnumero K XII 263	Muutos