


# Itäniityntie\_mittalinja

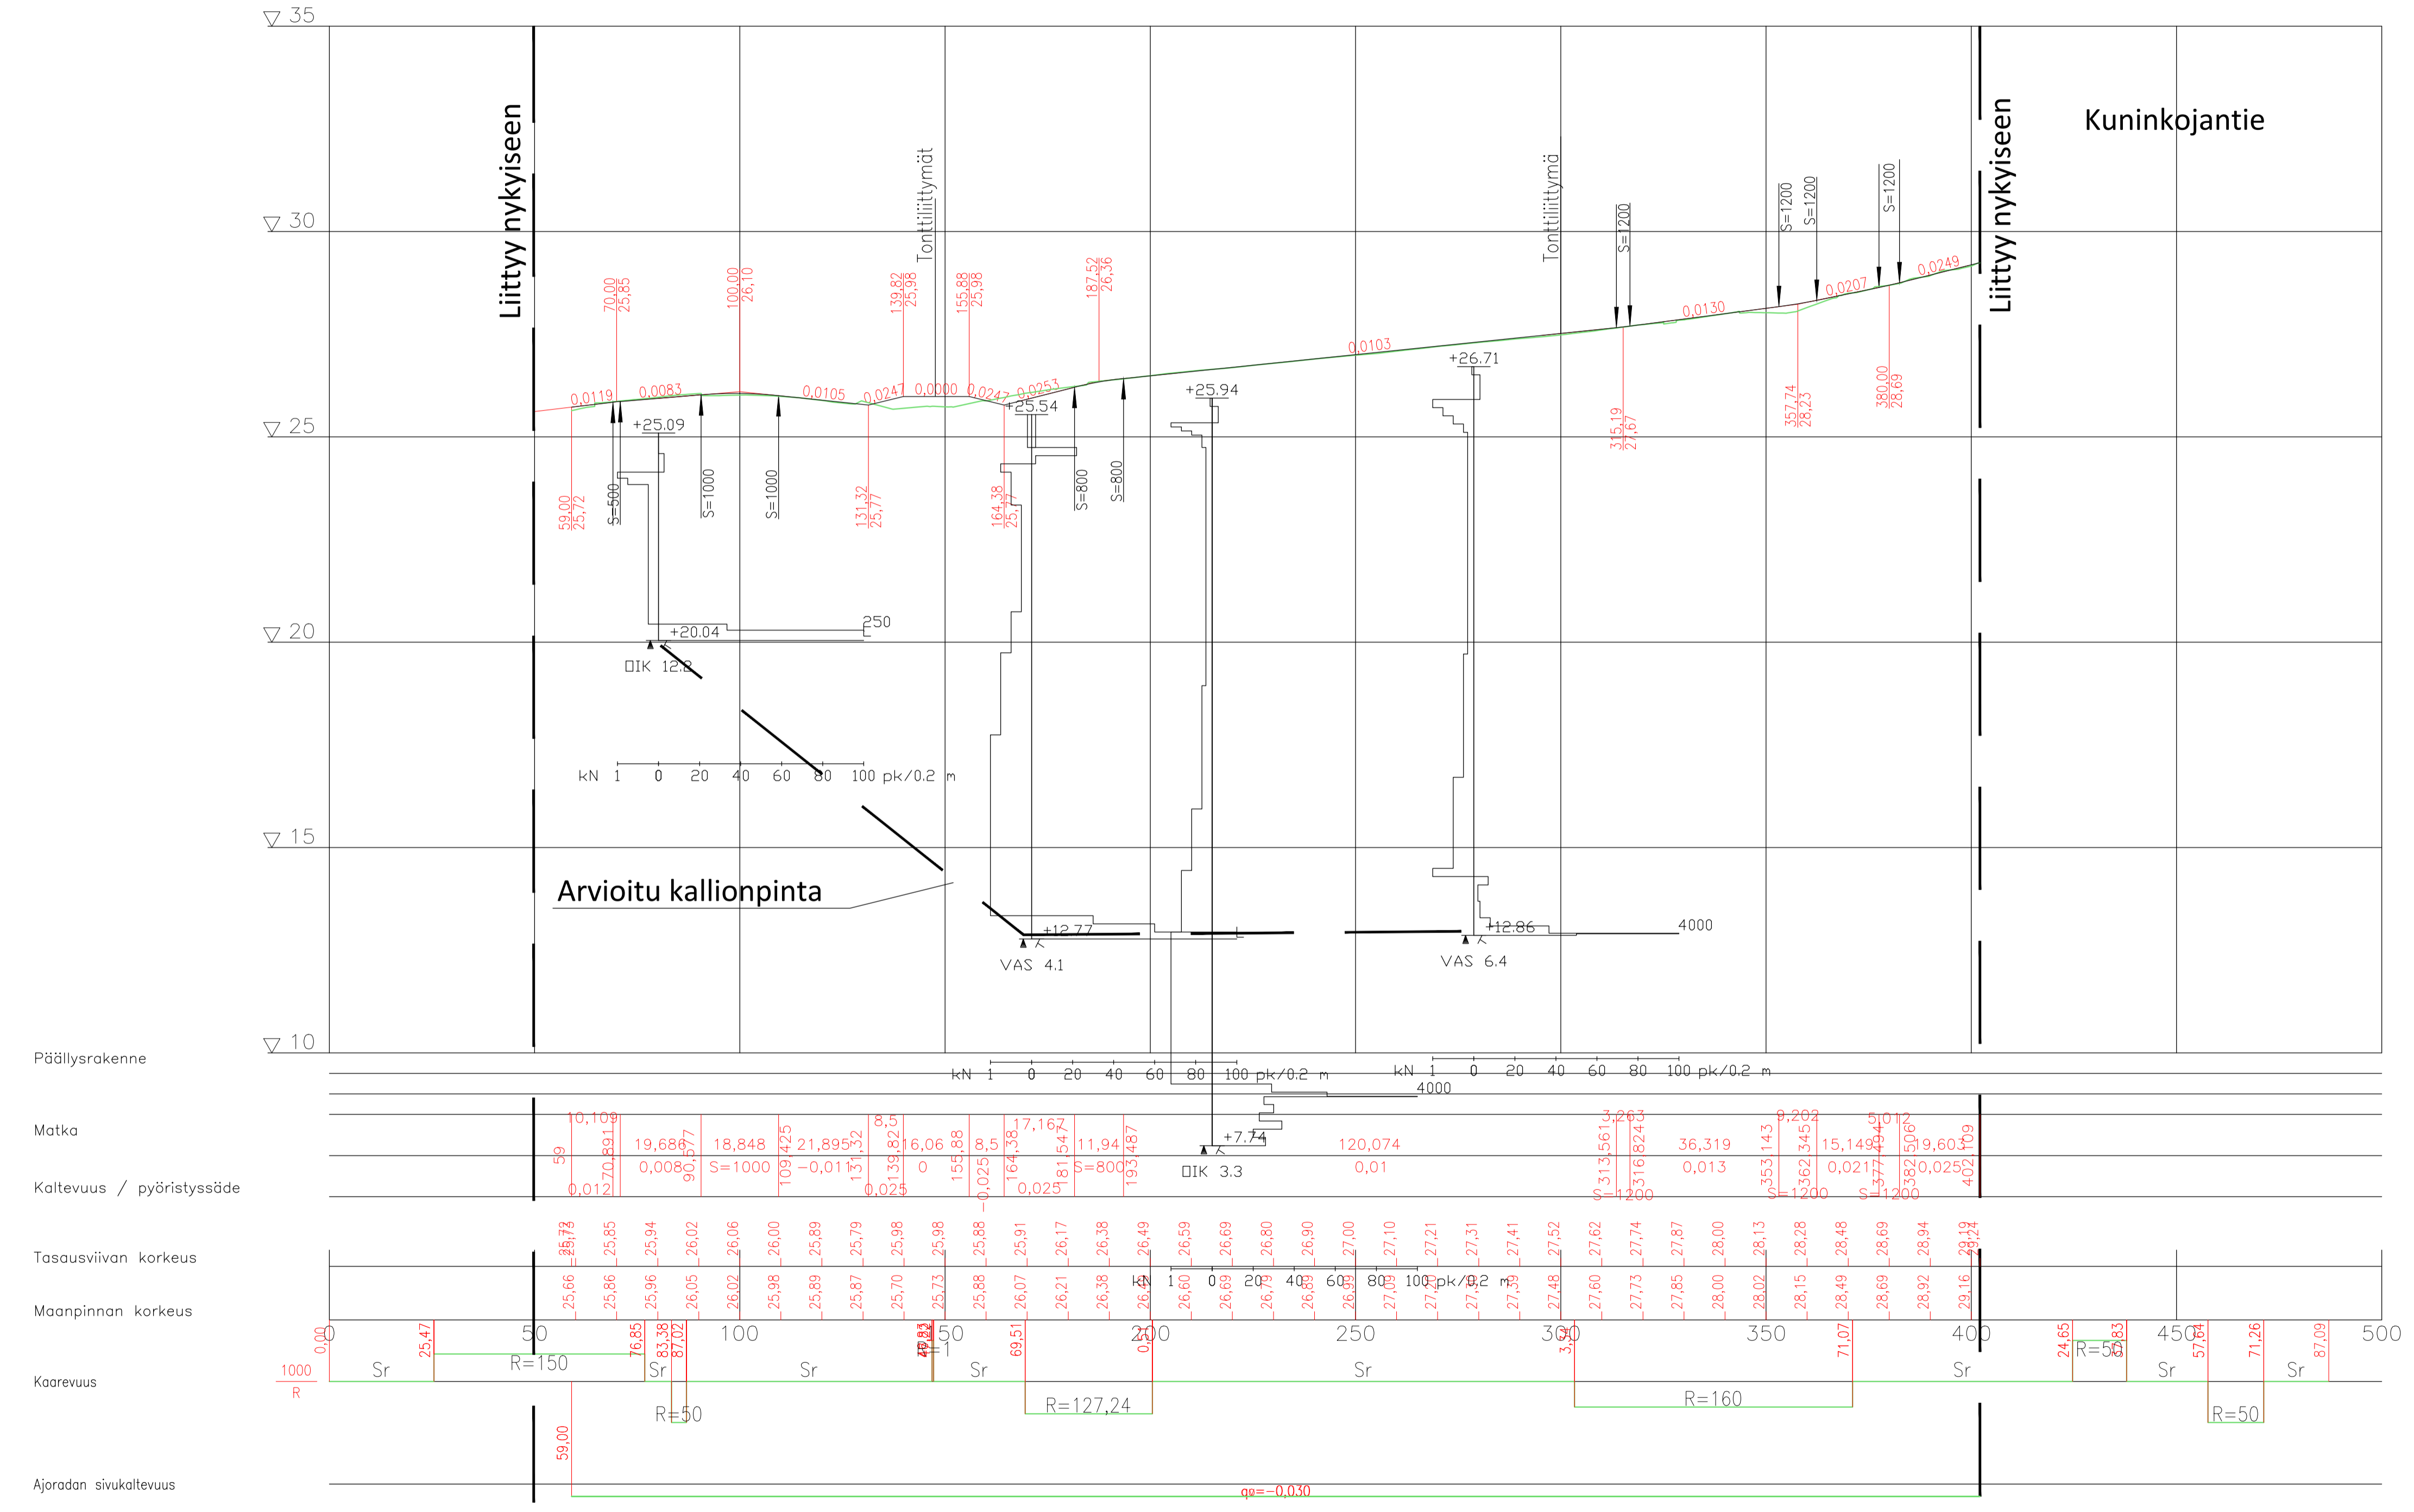

Päälysrakenne

Matka

Kaltevuus / pyöristyssäde

Tasausviivan korkeus

Maanpinnan korkeus

Kaarevuus

Ajoradan sivukaltevuus

Koordinaattijärjestelmä: ETRS-GK23  
Korkeusjärjestelmä: N2000

MUUTOS TAI TÄYDENNYS		PAIVAYS	NIMI	LUKUM.	TUNNUS
<b>RAISION KAUPUNKI</b>					
NIMI JA TÄRKENNE <b>ITÄNIITYNTIE</b> Kiinteistöjen 527-2, 527-3 ja 538-1 kohdalla			AIHE JA LAJI <b>KATUSUUNNITELMA</b> Pituusleikkaus		
MAASTDT. RAISIO	SUUNN. E. Heinimaa	PIIRT. E. Heinimaa	TARKAST. P. Tuominen	GEOTEKN.TARKAST. N. Korhonen	MITTAKAAVA 1:1000/1:100
PAIVAYS 20.5.2024					RAMBOLL PIIRNRD 1510082339_K2
<b>RAMBOLL</b>		JOUKKAISENKATU 6 20520 TURKU PUH 020 755 6940			PIIRNRD K VI 412