


10 PIRILÄ

3 KERTTULA

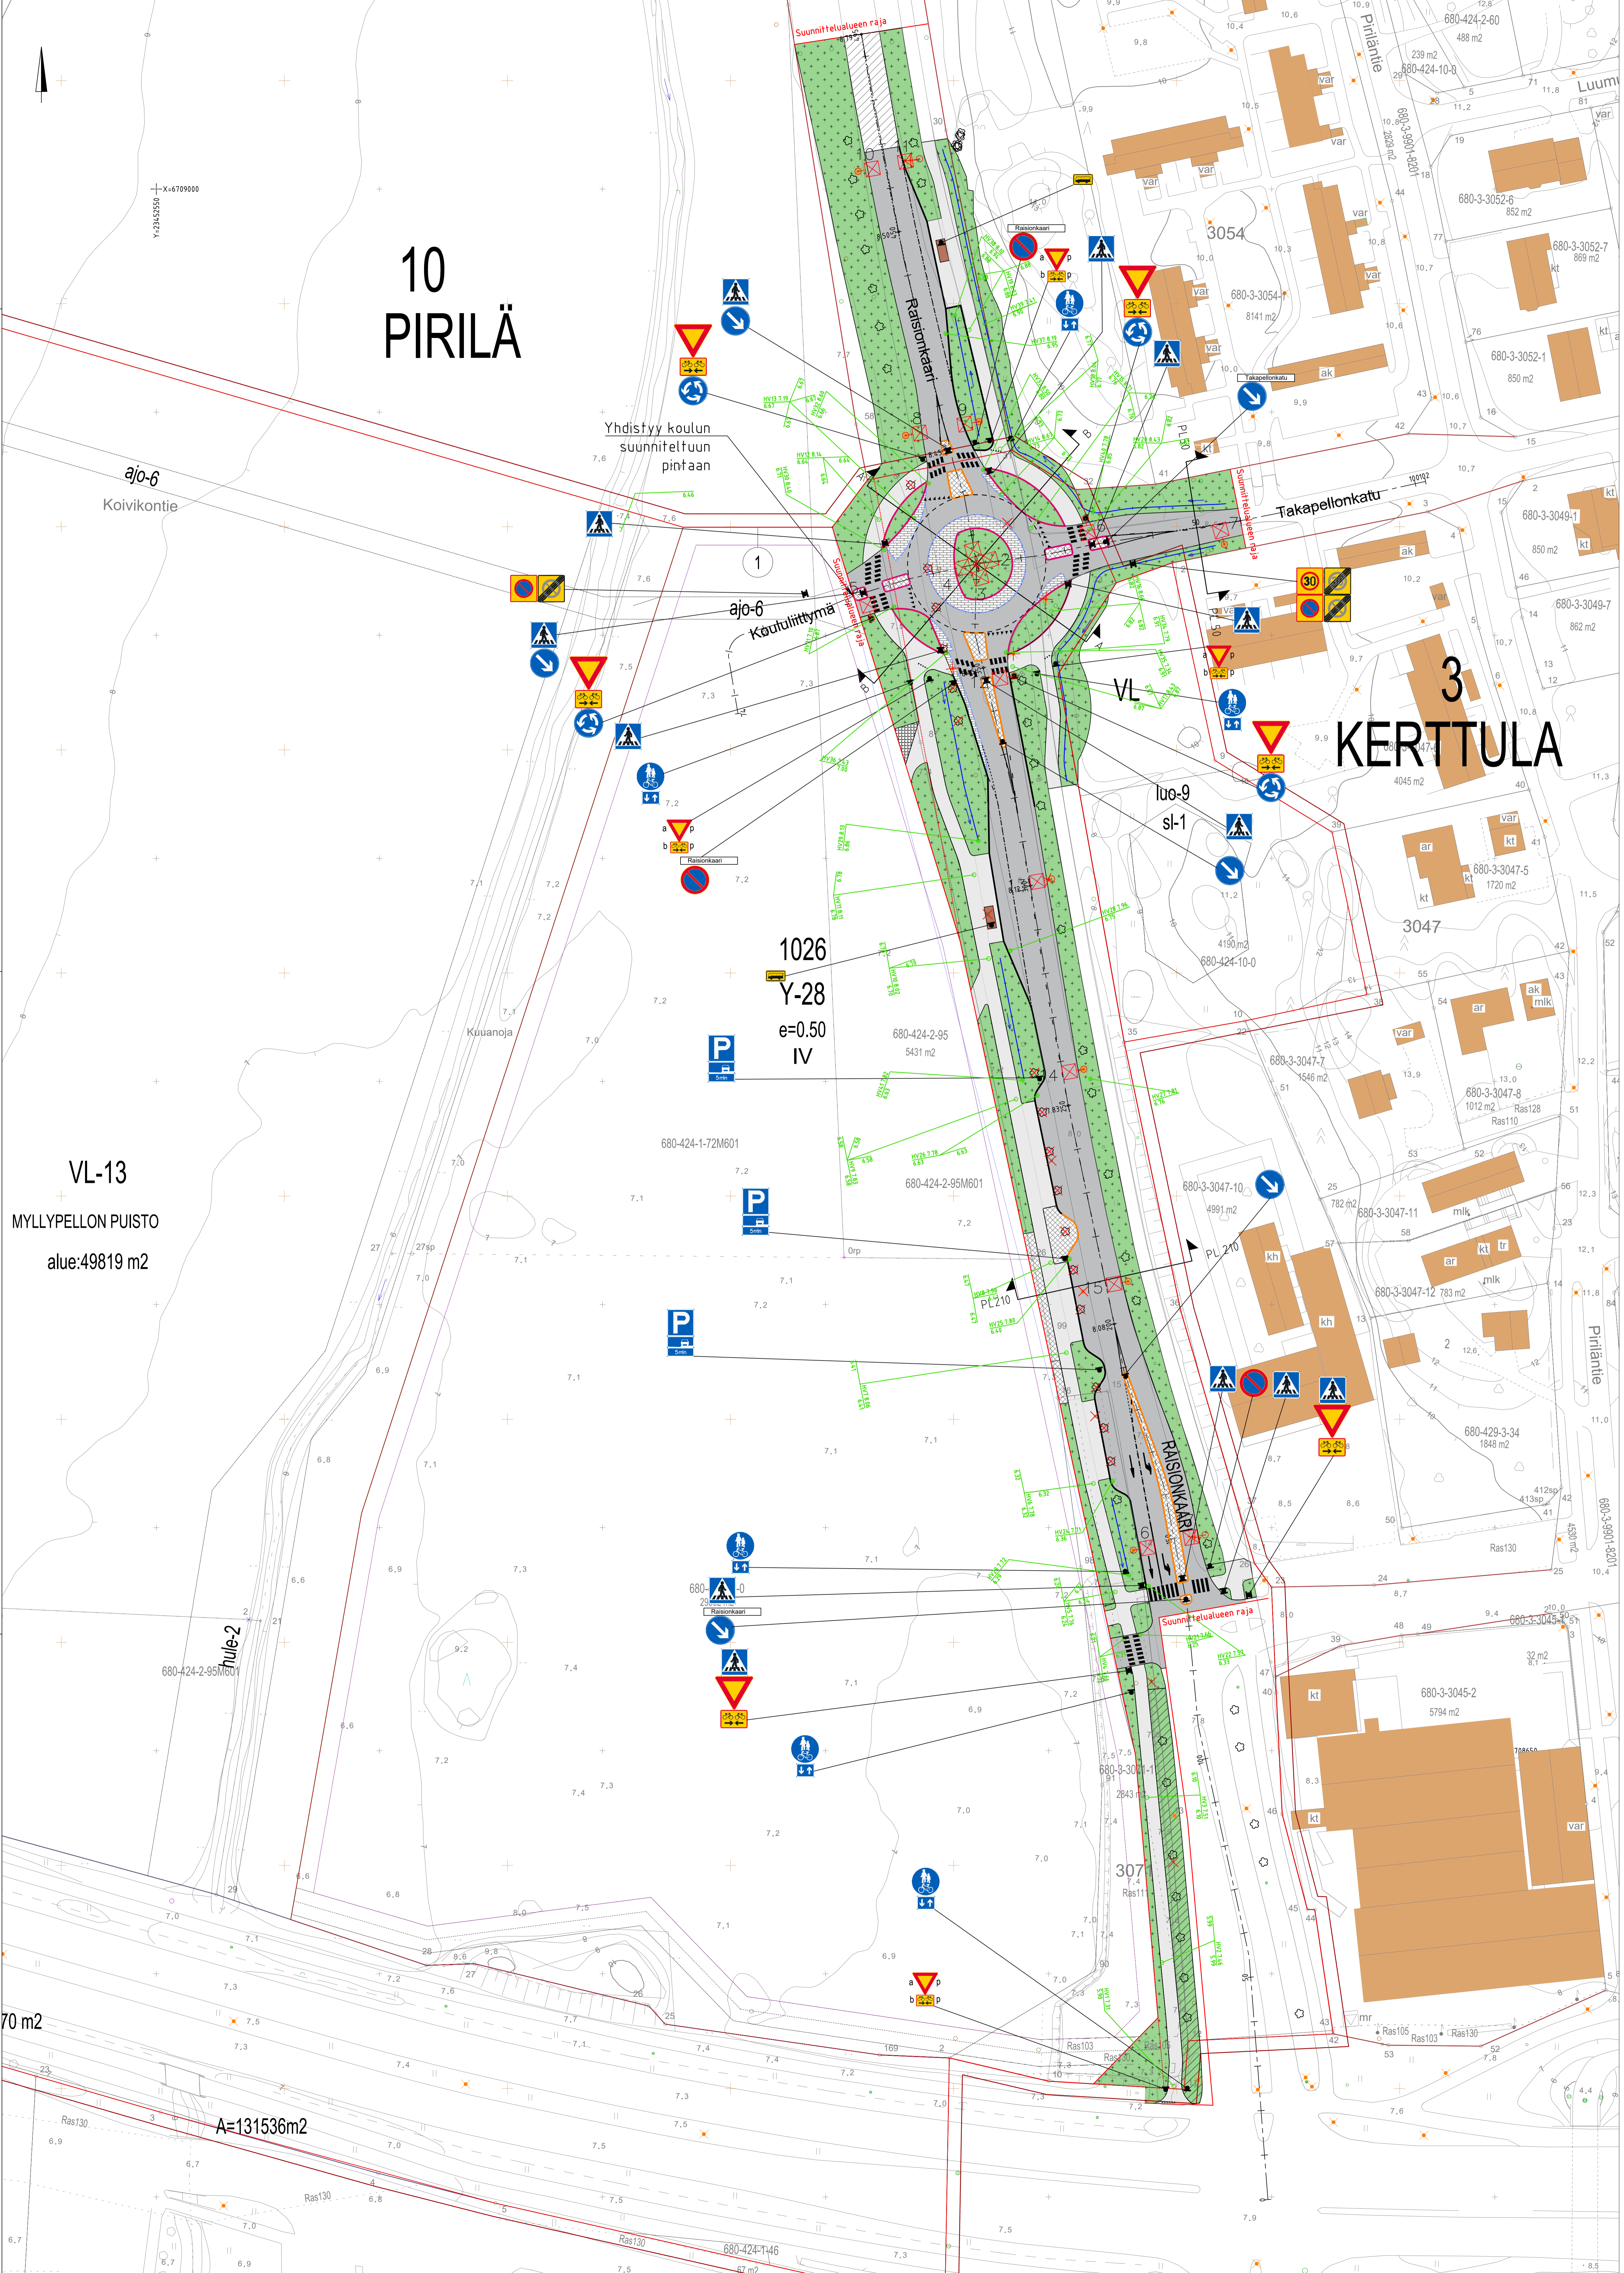

VL-13
MYLLYPELLON PUISTO
alue: 49819 m²

1026
Y-28
e=0.50
IV

70 m²
A=131536m²

MERKINTÖJEN SELITYKSET

	Katualueen raja		Rakennettu hulesaiko
	Ajorata, asfaltti		Suunniteltu hulesaiko
	Jkpp, asfaltti		Rakennettu jätevesisaiko
	Nurmi		Poistuva rakenne/poistuva valaisin/ poistuva puu
	Uudelleen päällystettävä asfaltti		Painanne
	Nurmi, ennallistettava		Uusi valaisin
	Kiveys, tarkentuu		Olemassa oleva valaisin
	Ylijäätävä nupukiveys, tarkentuu		Säilyvä puu
	Reunatuki, betoni, näkyvä 120mm, tarkentuu		
	Reunatuki, luonnonkivi, näkyvä 120mm, tarkentuu		
	Madallettu reunatuki, näkyvä 60mm, tarkentuu		
	Reunatuki, upotettu, tarkentuu		
	Materiaali tarkennettava, yhteensopiva koulun suunnitelmaan		

Korkeus Raision kaupunki Raisionkaaren ja Takapellonkadun liikenneympyrä Katusuunnitelma	Prosessin osasto Asemapiirustus	Mittakaava 1:500
Suunnittelija J.Nyman	Tarkastaja O.Titinen	Päiväys 27.02.2026
Yhteyshenkilö A.Muhonen	Työnumero 101034371-001	Laus Pöytäkirja
	AFRY Finland Oy Yhteystiedot: 1-3 22015 Tarkk. Puh. 010 2011 www.afry.com	TKA K III 861 K.ASEMAPIIRUSTUS