


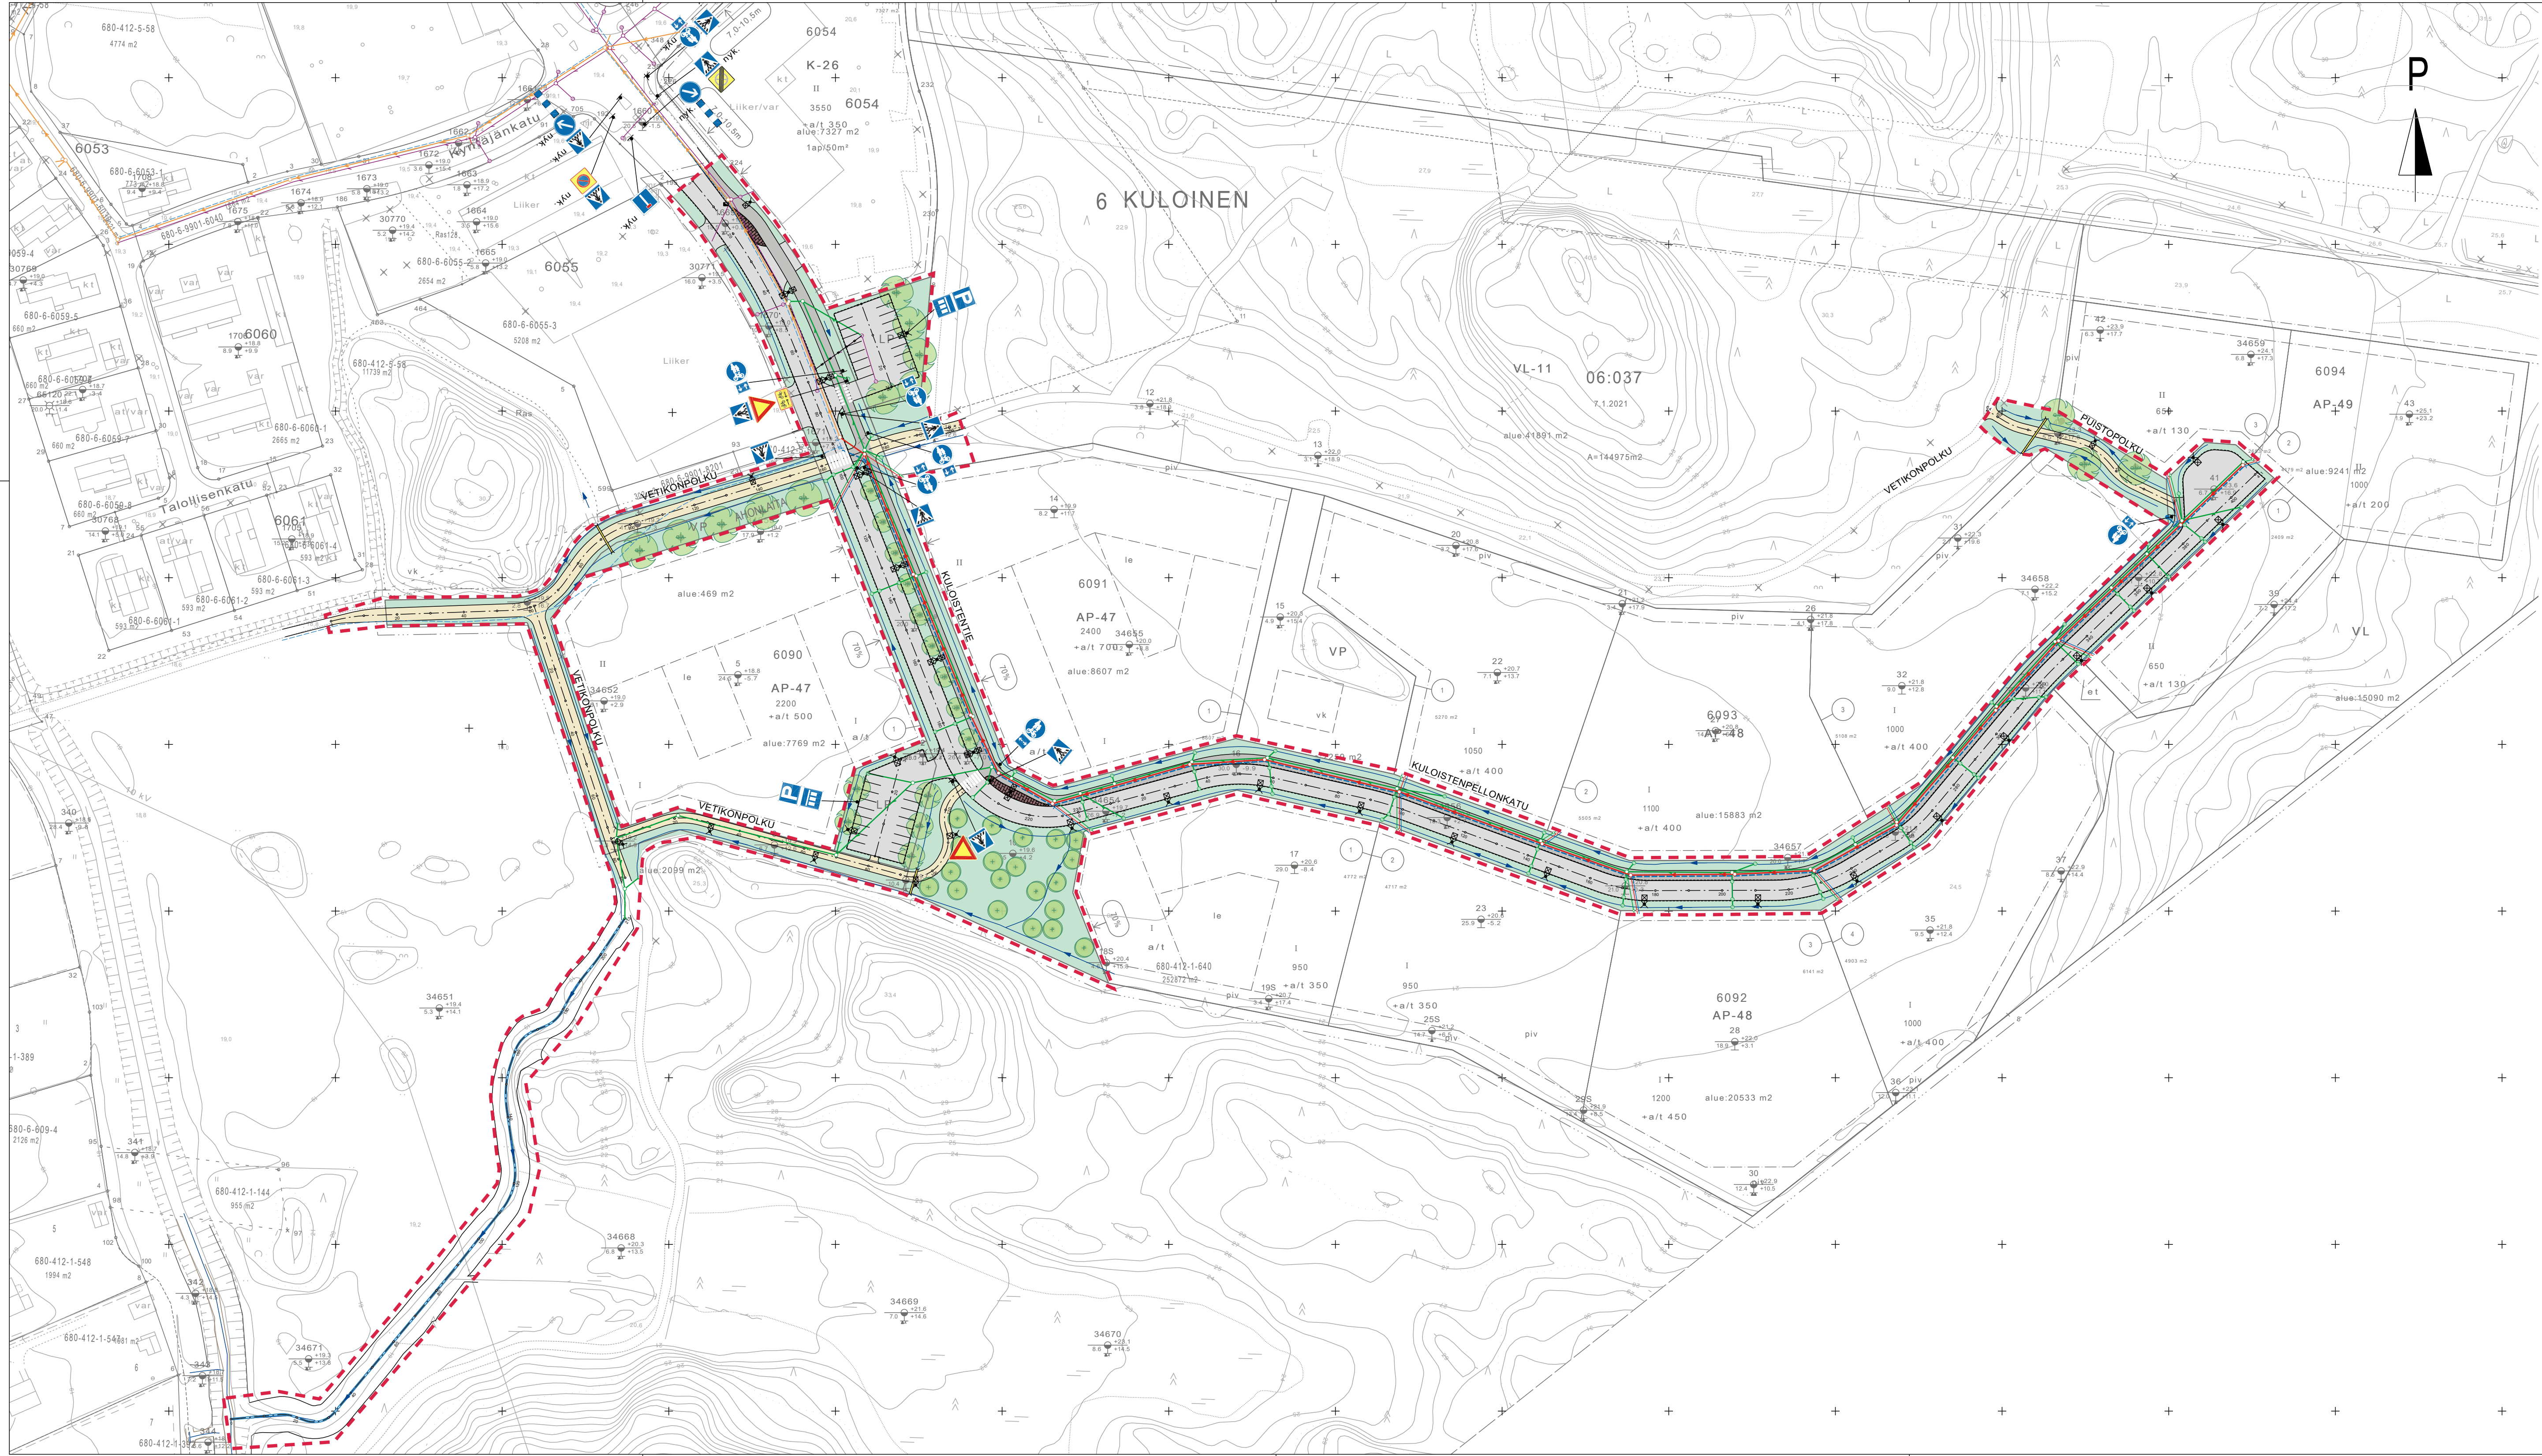

- MERKINTÖJEN SELITYKSET:
- SUUNNITELTU KATU, ASFALTTI
 - SUUNNITELTU JALANKULKU- JA PYÖRÄILYVÄYLÄ, ASFALTTI
 - SUUNNITELTU KUNTORATA, KIVITUHKA
 - VIHERALUE, NURMIKKO
 - BETONIKIVEYS, HARMAA
 - SUUNNITELTU PAINANNE JA VIRTAAUSSUUNTA
 - BETONINEN LIUKUVALETTAVA REUNATUKI, KORKEUS 8cm PÄÄLLYSTEEEN PINNASTA
 - SUUNNITELTU RUMPU
 - SUUNNITELTU SALAOJA
 - SUUNNITELTU HULEVESIVIAMMARI
 - NYKYINEN HULEVESIVIAMMARI
 - SUUNNITELTU JÄTEVESIVIAMMARI
 - NYKYINEN JÄTEVESIVIAMMARI
 - SUUNNITELTU VESIOJHTO JA SULKUVENTTILI
 - NYKYINEN VESIOJHTO JA SULKUVENTTILI
 - TEHTY MAAPERÄTUTKIMUS
 - UUSI LED-VALAISIN
 - Fasy ISTUTETTAVA EUROOPANPYÖKKI (*Fagus sylvatica*)
 - Osca ISTUTETTAVA EUROOPANHUMALAPYÖKKI (*Ostrya carpinifolia*)
 - Qual ISTUTETTAVA RINNEVALKOTAMMI (*Quercus alba*)
 - Quce ISTUTETTAVA TURKINTAMMI (*Quercus cerris*)
 - Quel ISTUTETTAVA KESKILÄNNETTAMMI (*Quercus ellipsoidalis*)
 - QuveAl ISTUTETTAVA MUSTATAMMI (*Quercus velutina* 'Albertii')
 - KUORIKATE: LEHTIPUUKAKE + MAATUVA KATEPAPERI
 - URAKKA-ALUE
- LIIKENNEMERKIT:
- B5 VÄISTÄMISVELVOLLISUUS RISTEYKSESSÄ 2 KPL
 - C39 PYSÄKÖINTIKIELTOALUE 1 KPL
 - C40 PYSÄKÖINTIKIELTOALUE PÄÄTTY 1 KPL
 - D3.1 LIIKENTEENJAKAJA 2 KPL
 - D6 YHDISTETTY PYÖRÄTIE JA JALKAKÄYTÄVÄ 7 KPL
 - E1 SUOJATIE 10 KPL
 - E2 PYSÄKÖINTIPAIKKA 2 KPL
 - E4.1 AJONEUVON SUOJATIE PYSÄKÖINTIPAIKALLA 2 KPL
 - F24.1 UMPITIE 1 KPL
 - H9.1 VAIKUTUSALUE MOLEMPIIN SUUNTIIN (SININEN) 1 KPL
 - H23.1 KAKSISUUNTAINEN PYÖRÄTIE 1 KPL
 - H23.2 KAKSISUUNTAINEN PYÖRÄTIE 6 KPL

Koordinaattijärjestelmä		ETRS-GK23		Korkeusjärjestelmä		N2000	
Kaup.osa/Kylä		Kortteli/Tila		Tontti/Rn.o		Viranomaisen arkistointimerkintöjä varten	
Kuloinen							
Rakennustoimenpide		Uudisrakentaminen		Piirustustilaji		Katu- ja vesihuoltopiirustus	
Rakennuskohteen nimi ja osoite				Piirustuksen sisältö		Mittakaava	
Kuloistennniitty 2 asemakaava-alueen kunnallistekniikka				Yleiskartta ja liikenteenohjaus		1:1000	
 		Päiväys		Piir. n:o			
		9.9.2024		R-01			
		Suunnittelijan allekirjoitus		Ark. n:o			
Piirt.		Tark.		Hyv.			
 Sustainable engineering and design		SUUNN. FIMARI		TIEDOSTO			
		PIIR. FIMARI		SUUNN. ALA		TYÖ N:O	
		TARK. FUABR		PIIR. N:O		MUUTOS	
Sweco Infra & Rail Oy TURKU		9.9.2024		TKA		23702656	
						R-01	