


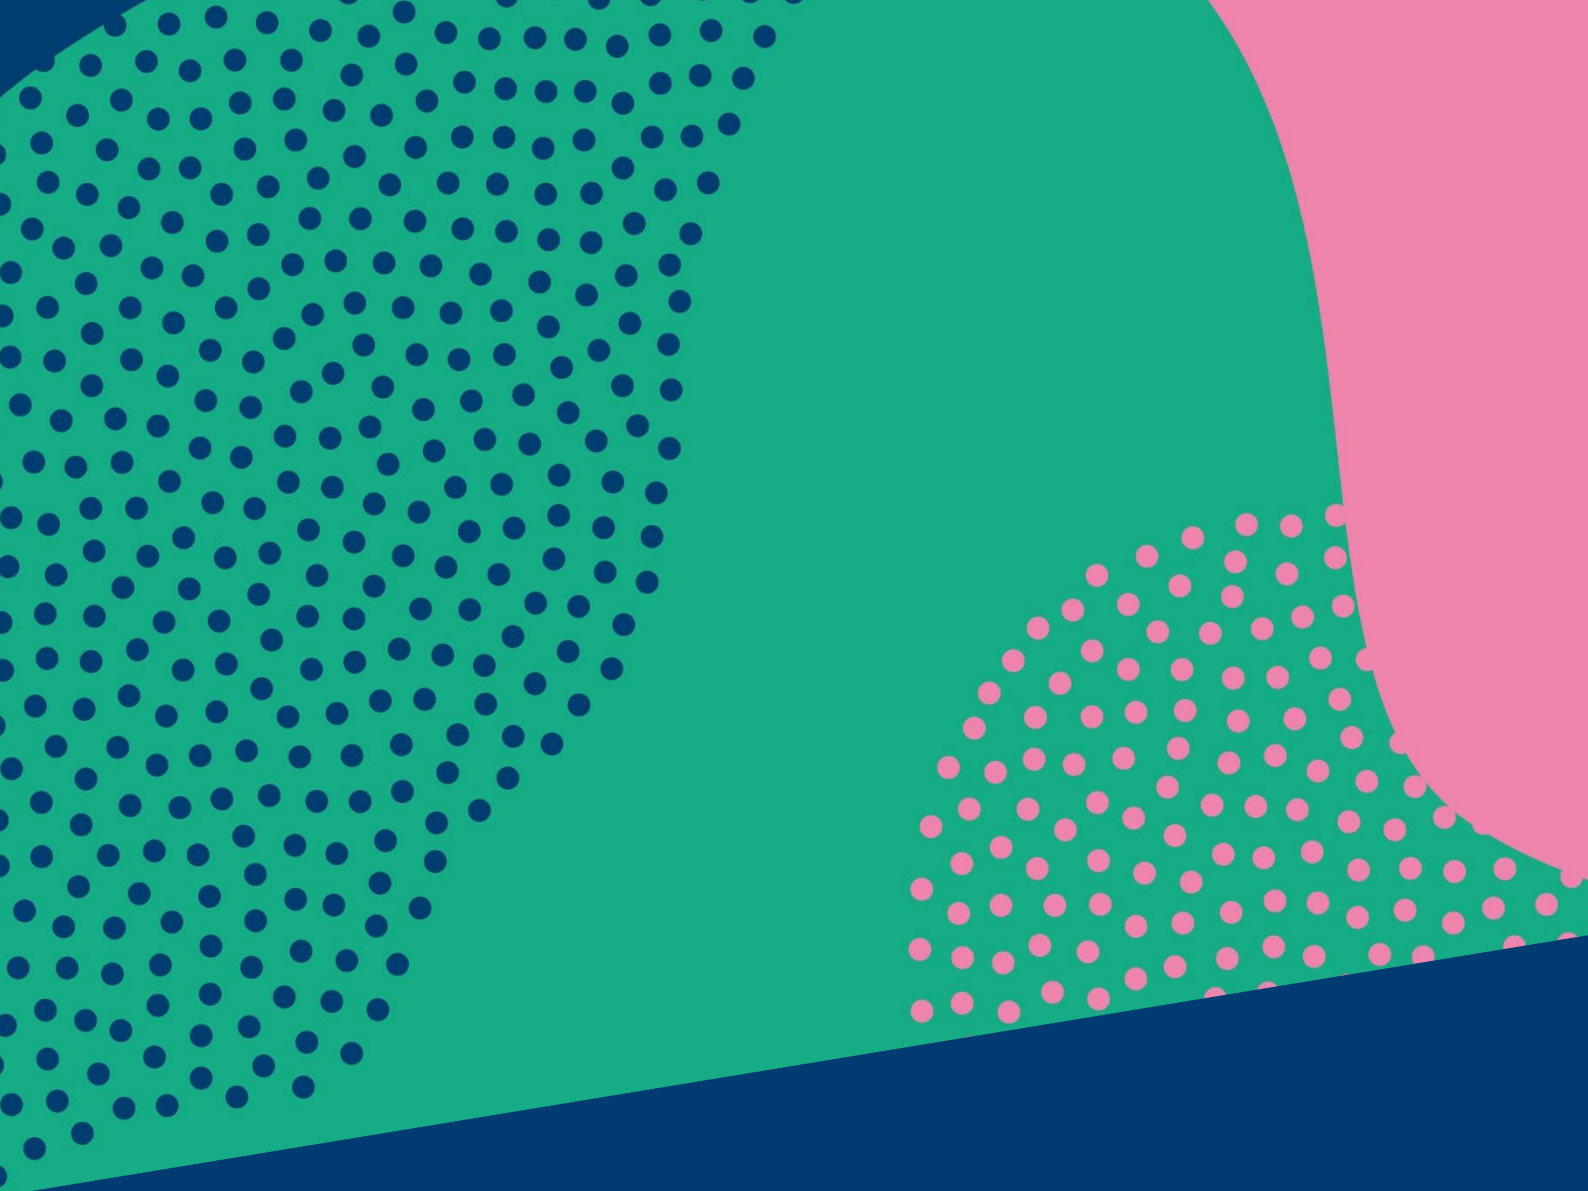

Raision kaupungin rakennusjärjestys

Voimaantulo 16.6.2025

raiso

SISÄLLYS

1 YLEISTÄ.....	5
1 § Rakennusjärjestyksen tehtävä ja tavoite	5
2 § Rakennustapaohjeet	5
3 § Rakennusvalvontaviranomainen	5
4 § Rakennushankkeen ja toimenpiteen ennakkolausunnot	5
5 § Määritelmiä soveltamisesta	5
2 RAKENNUSKOHTTEEN RAKENTAMINEN.....	6
6 § Rakennuskohteen sopeutuminen ympäristö- ja kaupunkikuvaan rakennuspaikoilla ja yleisillä alueilla	6
6.1 Yleiset määräykset	6
6.2 Tekniset laitteet julkisivussa	6
6.3 Korjausrakentaminen	6
7 § Rakennuskohteen sijoittaminen rakennuspaikalle	6
7.1 Yleiset määräykset	6
7.2 Eryitysmääräys asemakaava-alueilla	7
8 § Rakennuskohteen korkeusasema	7
8.1 Yleiset määräykset	7
8.2 Eryitysmääräykset asemakaava-alueilla	7
9 § Tontin rajan ylittäminen katu- tai muulle yleiselle alueelle	7
9.1 Rakennuksen vähäiset ylitykset yleisille alueille	7
9.2 Rakennukseen kiinnitettävän vähäisen laitteen, suojan ja katoksen vähäiset ylitykset yleisille alueille	8
10 § Tontin sisäisen rakennusalueen rajan ylittäminen	8
11 § Maanalainen rakentaminen	8
12 § Rakennuspaikan ja rakennuskohteen osoitmerkintä	8
12.1 Yleiset määräykset	8
12.2 Eryitysmääräykset asemakaava-alueilla	9
13 § Rakennuspaikan ja rakennuskohteen valaistus	9
14 § Mainos- ja tekniset laitteet	9
14.1 Yleiset määräykset	9
14.2 Valaistut laitteet	9
14.3 Siirrettävät laitteet	9
3 ERITYISET MÄÄRÄYKSET RAKENTAMISESTA ASEMAKAAVA-ALUEEN ULKOPUOLELLE.....	10
15 § Suunnittelutarvealueen määrittäminen	9
16 § Rakennuspaikalle asetettavat vaatimukset	10
16.1 Yleiset määräykset	10
16.2 Selvitysvaatimukset	10
16.3 Asuinrakennuspaikkaa koskevat määräykset	10
17 § Rakennusoikeus, rakennuskohteiden koko ja käyttötarkoitus	10
17.1 Pysyvään asumiseen tarkoitettu asuinrakennuspaikka	10
17.2 Pienteollisuus asuinrakennuspaikalla	11

17.3 Loma-asumisen rakennuspaikka	11
17.4 Lomarakennuksen muuttaminen vakituiseksi asuinrakennukseksi	11
17.5 Rakennuksen sijainti ja sopeutuminen rantaan rajoittuvalla rakennuspaikalla	11
17.6 Kellari- ja ullakkotilojen rakentaminen	11
17.7 Maatalous- ja toimitilarakentaminen	12
4 RAKENTAMISEN LUVANVARAISUUS.....	12
18 § Luvanvaraisuudesta vapautetut uudisrakentamiskohteet ja niitä koskevat määräykset	13
18.1 Yleismääräys	13
18.2 Aidat ja niiden tukimuurit	13
18.3 Tukimuurit	13
18.4 Aurinkosähköjärjestelmät	14
18.5 Ilmalämpöpumput	13
18.6 Jätevesijärjestelmät	14
18.7 Julkisivuun kiinnitettävät laitteet	14
18.8 Laiturit	14
18.9 Kasvihuoneet ja kasvutunnelit	14
18.10 Liikuteltavat laitteet	15
19 § Luvanvaraisuudesta vapautettavat korjaus- ja muutostyöt ja niitä koskevat määräykset	15
19.1 Yleismääräys	14
19.2 Asuinrakennusten terassien ja parvekkeiden lasittaminen	14
19.3 Savupiiput ja tulisijat	15
19.4 Julkisivun ja katon värisävyn ja (materiaalin) muutokset	15
5 RAKENTAMINEN ERITYISALUEILLA.....	15
20 § Arvokkaat ja suojellut ympäristöt ja kohteet	15
20.1 Arvokkaan kulttuuriympäristöalueen ja kohteen määritelmä	15
20.2 Eritysalueen yleiset määräykset	16
20.3 Suojellun rakennuksen määritelmiä	16
20.4 Selvitysvaatimukset	16
21 § Rakentaminen pohjavesialueilla	17
21.1 Pohjaveden suojelu ja pilaantumisen estäminen	17
21.2 Selvitysvaatimukset	17
21.3 Maalämpökaivojen sijoittaminen pohjavesialueilla	17
22 § Pilaantunut maaperä	17
22.1 Selvitysvaatimukset	17
22.2 Ilmoitusvaatimus	17
22.3 Määräys	17
23 § Haitalliset yhdisteet	17
23.1 Ilmoitusvaatimus	17
23.2 Selvitysvaatimukset	17
23.3 Määräys	17
24 § Puisten perustusrakenteiden huomioon ottaminen	18
24.1 Yleiset määräykset	18
24.2 Selvitysvaatimukset	18
25 § Melun ja värinän huomioiminen	18
25.1 Yleiset määräykset	18

25.2	Selvitysvaatimukset	18
6	LUONNON MONIMUOTOISUUS RAKENTAMISESSA	18
26 §	Luonnon monimuotoisuuden huomioiminen kaikilla rakennuspaikoilla	18
26.1	Yleiset määräykset	18
26.2	Pihan rakentaminen	19
26.3	Selvitysvaatimus	19
27 §	Erityismääräykset asemakaava-alueilla	19
27.1	Yleiset määräykset	19
27.2	Pihan rakentaminen	19
28 §	Erityismääräykset asemakaava-alueiden ulkopuolisilla alueilla	19
29 §	Lintuturvallinen rakentaminen	19
7	PIHA-ALUEEN RAKENTAMINEN	20
30 §	Piha-alueen suunnittelu ja rakentaminen	20
30.1	Yleiset määräykset	20
30.2	Korjausrakentaminen koskeva erityismääräys	20
31 §	Piha-alueen korkeusasema	20
32 §	Pengerrykset ja tukimuuri	20
33 §	Ajoneuvoliittymä ja liikennejärjestelyt, pelastustie	20
33.1	Ajoneuvoliittymä	20
33.2	Liikennejärjestelyjen turvallisuus	21
33.3	Pelastustie	21
34 §	Auto- ja polkupyöräpaikat	21
34.1	Moottoriajoneuvot ja sähköiset liikkumisvälineet	21
34.2	Polkupyöräpaikat	21
34.3	Polkupyöräpaikat, korjaus- ja muutostyöt	22
35 §	Jätehuolto ja varastointitilat	22
35.1	Jätehuolto	22
35.2	Varastointitilat	22
36 §	Tontin lumet	23
37 §	Hulevedet ja perustusten kuivatusvedet	23
8	RAKENNUKSEN TAI SEN OSAN PURKAMINEN	23
38 §	Rakennuksen tai sen osan purkaminen	23
38.1	Yleismääräys	23
38.2	Selvitysvaatimukset	23
38.3	Purkamistyön toteuttaminen	24
38.4	Tontin siistiminen purkamisen jälkeen	24
9	YLEISET ALUEET, JULKINEN KAUPUNKITILA	24
39 §	Puistot ja muut virkistysalueet, rannat ja laiturit	24
39.1	Puistot ja muut virkistysalueet	24
39.2	Julkisen kaupunkitilan rannat ja laiturit	24
40 §	Julkisen kaupunkitilan rakennuskohteet	24
40.1	Puistot ja muut virkistysalueet	24
40.2	Alueelliset jätteiden keräyspisteet	25
10	RAKENNUSTYÖN AIKAISET JÄRJESTELYT	25
41 §	Työmaan perustaminen, käyttö ja siistiminen	25

41.1 Työmaan perustaminen ja aitaaminen	25
41.2 Säilytettävä puusto	25
41.3 Työmaan siisteys	25
41.4 Työmaasta aiheutuvien haittojen vähentäminen ja torjuminen	25
41.5 Työmaan jätehuolto	25
41.6 Työmaan siistiminen töiden päätyttyä	25
11 RAKENNUSKOHTEN JA YMPÄRISTÖN YLLÄPITO.....	25
42 § Rakennuskohteen ja sen ympäristön hoitaminen	25
43 § Työajoneuvojen ja laitteiden säilyttäminen rakennuspaikalla	25
44 § Rakentamattomat tontit ja muut alueet	26
12 ERINÄISET MÄÄRÄYKSET, LIITTEET.....	26
45 § Rakennusjärjestyksen voimaantulo	26

1 YLEISTÄ

Rakentamislaki 17.4 § Rakennusjärjestys

Raision kaupungissa on noudatettava tämän rakennusjärjestyksen määräyksiä, jotka täydentävät rakentamislain sekä sen nojalla annettavien asetusten säännöksiä sekä muita maan käyttämistä ja rakentamista koskevia säännöksiä ja määräyksiä.

Rakennusjärjestyksessä olevaa määräystä ei saa soveltaa, jos yleis- tai asemakaavassa taikka Suomen rakentamismääräyskokoelmassa julkaistussa määräyksessä määrätään asiasta toisin.

1 § Rakennusjärjestyksen tehtävä ja tavoite

Rakentamista kunnissa ohjaavat rakentamislaki ja rakennusasetus sekä joukko muita alueiden käyttämistä ja rakentamista koskevia säännöksiä ja määräyksiä. Lisäksi kunnassa on noudatettava tämän rakennusjärjestyksen määräyksiä, jos oikeusvaikutteisessa yleiskaavassa, asemakaavassa tai Suomen rakentamismääräyskokoelmassa ei ole asiasta toisin määrätty.

2 § Rakentamistapaohjeet

Rakentamisen ohjaamiseksi kunta voi antaa alueellisia tai koko kuntaa koskevia rakentamistapaohjeita. Ohjeiden on edistettävä alueen ominaispiirteisiin ja paikallisiin erityisolosuhteisiin sopivaa ja kestävää rakentamista.

3 § Rakennusvalvontaviranomainen

Raision kaupungin rakennusvalvontaviranomainen on lupalautakunta. Sen alaisena toimii rakennusvalvontapalvelut. Päätösvallan siirtämisestä määrätään hallintosäännössä.

4 § Rakennushankkeen ja toimenpiteen ennakkolausunnot

Kun rakennuskohde tai toimenpide sijoittuu arvokkaaseen ympäristöön tai suojeltuun kohteeseen, tulee hyvissä ajoin ennen toimenpiteeseen ryhtymistä selvittää yhdessä rakennusvalvontaviranomaisen kanssa eri tahojen lausuntotarpeet ja mahdolliset toimenpidettä rajoittavat tekijät.

Maanteiden läheisyyteen rakennettaessa on huomioitava voimassa olevan maanteitä koskevan lainsäädännön asettamat rajoitukset ja määräykset.

5 § Määritelmiä soveltamisesta

Rakentamislaki 2 § Määritelmät

4) *rakennuskohteella* tarkoitetaan rakennusta tai rakennelmaa, jolla voi olla vaikutusta ympäröivään alueiden käyttöön ja jonka toteuttamisessa on otettava huomioon olennaisia teknisiä vaatimuksia, sekä erityistä toimintaa varten rakennettavaa aluetta, josta aiheutuu vaikutuksia sitä ympäröivien alueiden käytölle;

5) *rakennuksella* tarkoitetaan erillistä, kiinteää, paikallaan pysyttäväksi tarkoitettua, omalla sisäänkäynnillä varustettua kohdetta, joka sisältää katettua ja seinien erottamaa tilaa;

Katos on rakennelma, jonka yhteenlasketuista seinäpinta-aloista on avointa vähintään 30 %.

Asuinpientaloilla tarkoitetaan rivitaloja, kytkettyjä pientaloja, yksi- tai kaksiasuntoisia pientaloja.

Julkisella kaupunkitilalla tarkoitetaan tilaa, joka on asemakaavassa määritelty katu-, katuaukio-, tori-, puisto-, virkistys- tai liikennealueeksi tai joka on asemakaava-alueen ulkopuolella edellä mainitussa käytössä.

Rakennelmiksi luokitellaan kevytrakenteiset ja siirtokelpoiset rakennuskohteet, kuten pienet (alle 20 m²) vajat, kasvihuoneet, kesäkeittiöt, leikkimökit, jätesuojat sekä laitteet, kuten puistomuuntamot. Rakennelma ei käytä rakennusoikeutta.

Saunarakennuksella tarkoitetaan rakennusta, jonka huoneistoalasta yli puolet on saunaa palvelevia tiloja. Rakennuksessa voi olla takka muttei ruuanlaittomahdollisuutta.

Talousrakennuksella tarkoitetaan rakennusta, joka kuuluu päärakennuksen kanssa samaan pihapiiriin. Talousrakennus voi olla varasto, autosuoja tai muu vastaava päärakennuksen käyttötarkoitusta palveleva rakennus.

Vierasmajalla tarkoitetaan rakennusta, jossa ei ole ruuanlaittomahdollisuutta eikä saunaa. Rakennuksessa voi olla lämmitys ja se voi olla eristetty.

2 RAKENNUSKOHTEN RAKENTAMINEN

6 § Rakennuskohteen sopeutuminen ympäristö- ja kaupunkikuvaan rakennuspaikoilla ja yleisillä alueilla

6.1 Yleiset määräykset

Rakennuskohteen tulee sopeutua ympäröivän alueen ominaispiirteeseen ja yleisesti noudatettuun rakennustapaan sijoituksen, koon, muodon, ulkomateriaalien, värityksen, valaistuksen sekä julkisivun jäsentelyn osalta.

Rakennuskohteen tulee muodostaa ympäristö- ja kaupunkikuvaltaan sopusuhtainen sekä alueen luonto-, maisema- ja historialliset arvot huomioon ottava kokonaisuus.

Rakennus on rakennettava maantien (esim. valtatie, kantatie, seututie tai yhdystie) suoja-alueen ulkopuolelle, mutta vähintään 20 metrin etäisyydelle lähimmän ajoradan keskiliinjasta.

6.2 Tekniset laitteet julkisivussa

Julkisivuissa näkyvät ilmanvaihtokonehuoneet, niihin liittyvät laitteet ja kanavat sekä muut tekniset laitteet on suunniteltava kaupunkikuvaan / maisemaan ja rakennukseen sopeutuviksi.

6.3 Korjausrakentaminen

Rakennuskohteen julkisivujen korjaus- ja muutostöissä tulee pyrkiä vaalimaan rakennuskohteelle ominaista tyyliä ja piirteitä.

7 § Rakennuskohteen sijoittaminen rakennuspaikalle

7.1 Yleiset määräykset

Palovaarallisen katoksen (esim. auto- ja grillikatos) etäisyyden tulee olla vähintään neljä metriä omista rakennuksista sekä naapurin rajasta, mikäli asemakaavassa ei toisin määrätä. Etäisyys naapurin rakennuksiin tulee olla vähintään 8 metriä.

Savusaunaa tai muuta palovaarallista rakennuskohdetta, kuten viljankuivaamoja, ei saa sijoittaa 16 metriä lähemmäksi toisen omistamaa tai hallitsemaa maata eikä 20 metriä lähemmäksi rakennusta, joka on toisen omistamalla tai hallitsemalla maalla. Palovaarallinen rakennuskohde tulee sijoittaa naapurin rajasta palomääräysten edellyttämällä tavalla.

7.2 Erityismääräys asemakaava-alueilla

Asemakaava-alueella katoksen tulee sijoittua asemakaavassa osoitetulle rakennusalueelle.

8 § Rakennuskohteen korkeusasema

8.1 Yleiset määräykset

Rakennuksen korkeusaseman tulee sopeutua olemassa olevaan ympäristöön. Suunnittelussa on otettava huomioon katusuunnitelman mukaiset katukorkeudet. Rakennettaessa rinteiselle tai epätasaiselle rakennuspaikalle rakennus tulee sijoittaa maaston olosuhteet huomioiden niin, että maaston leikkaukset ja täytöt minimoidaan. Jos sokkeli tai terassi jää maastollisista syistä korkeaksi, se tulee sopeuttaa ympäristöön.

8.2 Erityismääräykset asemakaava-alueilla

Rakennuskohteen korkeusaseman tulee sopeutua olemassa olevan ja suunnitellun ympäristön korkeusasemiin sekä katukorkeuteen ja muuhun kuntatekniikkaan. Rakennuskohteen perustamissyvyyttä ja alinta lattiakorkeutta määriteltäessä on otettava huomioon viemäriverkoston padotuskorkeus, pohja- ja tulvaveden korkeus sekä perustusten kuivatusmahdollisuus.

Selvitysvaatimukset

Pääpiirustusten asemapiirustuksessa tulee esittää riittävällä tarkkuudella tontin ja ympäröivän alueen olemassa olevat ja suunnitellut korkeudet (esim. maanpinnan korkeudet, sokkeli- ja katukorkeudet).

Rakennusvalvontaviranomainen voi lupahakemuksen arvioimiseksi edellyttää luvanhakijalta, että tontin kulmapisteiden ja suunnitellun rakennuksen nurkkapisteiden sijainti ja korkeusasema merkitään tontille, kun lupahakemusta käsitellään.

9 § Tontin rajan ylittäminen katu- tai muulle yleiselle alueelle

9.1 Rakennuksen vähäiset ylitykset yleisille alueille

Mikäli rakennus voidaan asemakaava-alueella sijoittaa kadun vastaiselle tontin rajalle, rakennus ja sen rakennusosat saavat ulottua tontin rajan yli katualueelle tai erityisestä syystä muulle yleiselle alueelle seuraavasti:

1) rakennuksen perustusrakenteet maanpinnan alapuolella 1,5 metrin syvyyteen saakka 0,30 metriä ja maanpinnasta 1,5 metriä syvemmällä olevat perustusrakenteet 1 metriä
2) erkkerit, katokset, räystäät ja muut vastaavat ilmassa olevat rakennuksen osat 0,9 metrin verran, parvekkeet 1,5 metrin verran. Julkisen rakennuksen ja liikerakennuksen pääsisäänkäynnin katos voi ulottua kevyen liikenteen väylälle enemmänkin. Vapaan alikulkukorkeuden on oltava jalkakäytävän osalta vähintään 3,8 metriä ja ajoradan osalta vähintään 4,6 metriä.

3) tekniset laitteet, ulkoseinän lisäeristys, ulkoporras tai -luiska enintään 0,3 metriä

4) olemassa olevan rakennuksen uudet portaat tai luiska enintään 0,3 metrillä, milloin uudet portaat ovat tarpeelliset rakennuksen toimintojen muuttuessa ja portaita ei voida ilman kohtuuttomia vaikeuksia ja kustannuksia rakentaa tontille.

Ylityksistä ei saa aiheutua haittaa kadun tai muun yleisen alueen käytölle.

9.2 Rakennukseen kiinnitettävän vähäisen laitteen, suojan ja katoksen vähäiset ylitykset yleisille alueille

Rakennukseen kiinnitettävät laitteet, markiisit, suojat ja katokset saavat ulottua katualueelle tai muulle yleiselle alueelle

1) myynti-, tiedotus- ja mainoslaite enintään 1 metriä

2) ikkuna- ja ovimarkiisit sekä terassien aurinko- ja sadesuojat ja katokset enintään 2 metriä

Vapaan alikulkukorkeuden on oltava vähintään 2,4 metriä jalkakäytävän osalla ja 4,8 metriä ajoradan osalla.

Ylityksistä ei saa aiheutua haittaa kadun tai muun yleisen alueen käytölle ja kunnossa- ja puhtaanapidolle.

10 § Tontin sisäisen rakennusalueen rajan ylittäminen

Rakennus ja rakennusosat saavat erityisestä syystä ulottua asemakaavassa määrätyn tontin sisäisen rakennusalueen rajan yli seuraavasti:

1) rakennuksen perustusrakenteet ja kellarin rakenteet maanpinnan alapuolella tarpeen mukaan

2) erkkerit, katokset, räystäät, parvekkeet, kuistit, portaat ja muut vastaavat rakennusosat enintään 1 metriä

3) ulkoseinän lisäeristys, tekniset laitteet ja muu vastaava tarpeen mukaan

Ylityksistä ei saa aiheutua huomattavaa haittaa ympäristölle tai naapureille.

11 § Maanalainen rakentaminen

Selvitysvaatimukset

Maan alle rakennettaessa on selvityksin varmistuttava, ettei rakentamisella ole vaikutusta ympäristössä jo olemassa olevien maanpäällisten eikä maanalaisten rakenteiden ja johtoverkostojen ja niiden käyttöturvallisuuteen. Maanalaisessa rakentamisessa on huomioitava mahdollisesti pilaantunut maaperä ja happamat sulfaattimaat. Erityisesti on varmistuttava, ettei rakentamisella ole vaikutusta ympäristössä jo olemassa olevien maanpäällisten ja maanalaisten rakenteiden turvallisuuteen. Suunnittelun yhteydessä on selvitettävä rakennuspaikalla ja sen läheisyydessä käytössä olevat johdot ja rakenteet sekä niiden perustamisrakenteet.

12 § Rakennuspaikan ja rakennuskohteen osoitemerkintä

12.1 Yleiset määräykset

Rakennetun rakennuspaikan omistajan tai haltijan tulee asettaa kadulta, muulta liikenneväylältä ja tontin sisäiseltä liikennealueelta näkyvään paikkaan riittävän korkea,

vähintään 100 mm osoitenumero ja mahdollinen porrashuoneen tunnus, joka selkeästi erottautuu taustastaan.

Milloin rakennus ei ulotu katuun, liikenneväylään tai tontin sisäiseen liikennealueeseen taikka sen välittömään läheisyyteen, osoitenumero tai sen osoittava ohjaus on sijoitettava tontille johtavan ajoväylän alkupäähän.

12.2 Erityismääräykset asemakaava-alueilla

Katujen kulmassa sijaitsevaan rakennukseen on molempien katujen puolelle asennettava kyseiselle kadulle vahvistettu osoitenumero.

Asemakaava-alueella osoitenumerot ja -kirjaimet on valaistava.

Porrashuoneen sisääntulokerroksessa tulee olla ulkoa päin luettavissa olevat huolto- ja isännöintipalvelujen yhteystiedot.

13 § Rakennuspaikan ja rakennuskohteen valaistus

Tontin valaistusjärjestelyissä valolaitteiden sijoitus, suuntaus ja valoteho on sovitettava siten, että ne lisäävät alueen turvallisuutta ja viihtyvyyttä, eivätkä tarpeettomasti ja haitallisesti luo ympäristöönsä häiriövaloa.

Valaisinten tulee soveltua kunkin alueen ominaispiirteeseen ja kaupunkikuvaan.

14 § Mainos- ja tekniset laitteet

14.1 Yleiset määräykset

Tontille tai yleiselle alueelle sijoitettavan laitteen muodon, värityksen ja rakenteen tulee sopeutua rakennukseen ja ympäristöön.

Laite on kiinnitettävä tukevasti eikä se saa haitata yleisen alueen käyttöä ja kunnossapitoa.

Laitteet on pidettävä kunnossa. Rikkinäiset laitteet on joko korjattava tai poistettava välittömästi.

Maantien käyttäjille suunnatun mainoksen sijoittamisesta tulee tienpitoviranomaista kuulla naapurina.

14.2 Valaistut laitteet

Laitteen valoteho ei saa olla merkittävästi voimakkaampi kuin ympäristön valaistus.

Laite ei saa aiheuttaa estohäikäisyä tai syttyä ja sammua toistuvasti pimeällä eikä sen näytöllä saa esittää voimakkaasti välkkyviä kuvia.

14.3 Siirrettävät laitteet

Laitetta ei saa sijoittaa suojatien jatkeelle.

Siirrettäviä mainoslaitteita ei saa sijoittaa jalkakulkuun varatuille alueille, ellei vapaan kulkutilan leveydeksi jää vähintään 1,5 metriä. Sijoituksesta ei saa aiheutua haittaa tai vaaraa liikuntaesteisille tai näkövammaisille.

3 ERITYISET MÄÄRÄYKSET RAKENTAMISESTA ASEMAKAAVA-ALUEEN ULKOPUOLELLE

15 § Suunnittelutarvealueen määrittäminen

Asemakaavoittamaton alue on alueidenkäyttölain 16 §:n tarkoittamaa suunnittelutarvealuetta. Ellei oikeusvaikutteisessa yleiskaavassa ole erityisesti määrätty kaavan tai se osan käyttämisestä rakennusluvan myöntämisen perusteena, edellyttää rakentaminen asemakaavoittamattomalle alueelle suunnittelutarvealueen sijoittamisharkintaa rakentamisluvan yhteydessä. Sijoittamisen edellytykset voidaan arvioida myös erikseen sijoittamisluvalla hakijan hakemuksesta ennen rakentamisluvan hakemista. Rakennettaessa suunnittelutarvealueelle on sijoittamis- tai rakentamislupahakemuksesta hankittava kaavoitusviranomaisen lausunto.

16 § Rakennuspaikalle asetettavat vaatimukset

16.1 Yleiset määräykset

Rakennuspaikan on oltava sijainniltaan, muodoltaan, maastosuhteiltaan ja maaperältään sovelias sekä pinta-alaltaan rakentamiseen riittävä. Rakennusten etäisyyden tulee olla vähintään 4 metriä naapurin rajasta.

16.2 Selvitysvaatimukset

Rakennushankkeeseen ryhtyvän on selvitettävä etukäteen, soveltuuko kiinteistö rakentamiseen, kun otetaan huomioon suojelulliset-, historialliset- ja luontoarvot sekä ennusteet muuttuvista ilmasto-olosuhteista.

16.3 Asuinrakennuspaikkaa koskevat määräykset

Uuden asuinrakennuspaikan vähimmäispinta-ala asemakaava-alueiden ulkopuolella ja yleiskaava-alueilla, joissa ei ole rakennuspaikan kokoa koskevaa määräystä tulee olla vähintään 3000 m².

Rakennuspaikan pinta-alan vähimmäisvaatimus ei koske uudelleen rakentamista, korjaus- ja muutosrakentamista eikä vähäistä lisärakentamista, jos rakennuspaikka pysyy samana ja rakentamisluvan myöntämisen edellytykset ovat muutoin olemassa.

17 § Rakennusoikeus, rakennuskohteiden koko ja käyttötarkoitus

17.1 Pysyvään asumiseen tarkoitettu asuinrakennuspaikka

Asuinrakennuspaikalle on sallittua rakentaa yksi enintään kaksiasuntainen asuinrakennus, sekä päärakennuksia palvelevia talousrakennuksia.

Asuinrakennuksen suurin sallittu kerrosluku 2.

Rakennusoikeus jakautuu seuraavasti:

- pysyvään asumiseen tarkoitettu asuinrakennus 400 k-m²
- talousrakennukset, kerrosluku 1, kokonaisalaltaan yhteensä 150 m²
- ennestään oleva alle 3000 m²:n rakennuspaikka, asuinrakennus 0,13 x rakennuspaikan pinta-ala
- ennestään oleva alle 3000 m²:n rakennuspaikka, talousrakennukset 0.05 x rakennuspaikan pinta-ala

17.2 Pienyrittäjätoiminta asuinrakennuspaikalla

Yli yhden hehtaarin asuinrakennuspaikalle, muualla kuin arvokkaan kulttuuriympäristö-, maisema- ja ranta-alueella on sallittua rakentaa pienyrittäjätoimintaa palveleva pienteollisuusrakennus omakotitalon pihapiiriin seuraavin ehdoin

- 1) toiminta ei aiheuta häiriötä ympäristölle eikä toiminnasta synny ympäristöä pilaavaa tai rumentavaa varastointia ja
- 2) rakennuspaikka sijoittuu toimivien ja liikenneturvallisien tieyhteyksien varrelle eikä syntyvästä liikenteestä aiheudu merkittävää haittaa lähiympäristöön

Pienteollisuusrakennuksen rakennusoikeus 300 k-m².

Rakennuksen pinta-alasta saa olla toiminnan edellyttämiä työ-, myymälä- ja toimistotiloja enintään 100 k-m² ja varastotilaa enintään 200 k-m².

17.3 Loma-asumisen rakennuspaikka

Rakennuspaikkaa koskevat määräykset kuten kohdassa 16.3 (Asuinrakennuspaikka)

Rakennuspaikalle on sallittua rakentaa yksi enintään 120 k-m², 1 kerroksinen, yksiasuntoinen vapaa-ajan asuinrakennus sekä:

- erillinen saunarakennus 30 k-m²
- erillinen vierasmaja 30 k-m²
- erillinen talousrakennus 30 k-m²

Lupaa edellyttävien rakennusten ja vierasmajan tulee olla yksikerroksisia, sopusuhtaisia ja päärakennukseen nähden alisteisia.

17.4 Lomarakennuksen muuttaminen vakituiseksi asuinrakennukseksi

Rakennuspaikan soveltuminen pysyvään asumiseen ratkaistaan suunnittelutarvealueen sijoittamis- ja/tai poikkeamislupamenettelyssä, ellei asiaa ole ratkaistu yleiskaavassa.

Rakentamislupamenettelyssä ratkaistaan, soveltuuko rakennus teknisiltä ominaisuuksiltaan pysyvään asumiseen.

17.5 Rakennuksen sijainti ja sopeutuminen rantaan rajoittuvalla rakennuspaikalla

Rakennettaessa ranta-alueelle tulee erityistä huomiota kiinnittää rakennusten muotoon, ulkomateriaaleihin ja väriytykseen. Rakennuspaikan rantavyöhykkeen kasvillisuus ja puusto tulee pääosin säilyttää.

Rakennuksen vähimmäisetäisyyteen keskivedenkorkeuden mukaisesta rantaviivasta ja sijaintiin rakennuspaikalla vaikuttavat maaston muoto ja muut luonnonolosuhteet.

Rakennuksen etäisyyden rantaviivasta tulee olla sellainen, että maiseman luonnonmukaisuus mahdollisuuksien mukaan säilyy, kuitenkin vähintään 30 metriä, ellei edellä olevasta vaatimuksesta muuta johdu.

17.6 Kellari- ja ullakkotilojen rakentaminen

Asemakaava-alueen ulkopuolella saa rakennuksen pääasiallisen käyttötarkoituksen mukaisia tiloja sijoittaa maanpinnan alapuolelle tai ullakon tasolle, mikäli rakennus korkeusasemansa ja julkisivunsa suhteen sopeutuu rakennuspaikan maastomuotoihin sekä ympäristöön.

17.7 Maatalous- ja toimitilarakentaminen

Maatalouteen sekä pienimuotoiseen muuhun elinkeinotoimintaan liittyvän rakentamisen osalta noudatetaan seuraavia määräyksiä:

Maatilamatkailua palvelevia rakennuksia voidaan rakentaa maatilatilakeskuksen pihapiiriin 17 §:n estämättä. Maatilan alueelle voidaan sijoittaa myös muita maataloutta palvelevia rakennuksia. Rakentaminen voi edellyttää suunnittelutarvealueen sijoittamis- ja/tai poikkeamispäätöstä.

Uutta eläinsuojaa ja eläinten jaloittelutarhoja ei saa rakentaa 50 metriä lähemmäksi naapurin rajaa, mikäli naapurikiinteistöllä on rajan tuntumassa asuinrakennus, oleskelualue tai vastaava. Rakennuspaikan, jolla pidetään hevosia tai muita eläimiä, tulee olla tarkoitettuun toimintaan riittävän suuri. Rakennuspaikalla tulee voida osoittaa riittävät ulkotarhat ja/tai laitumet.

Ympäristönsuojelumääräyksissä säädetään tarkemmin lannankäsittelystä ja -varastoinnista.

4 RAKENTAMISEN LUVANVARAISUUS

Rakentamislupaa edellyttävät rakentamislain perusteella (RakL 42 §)

Uuden rakennuskohteen rakentaminen edellyttää rakentamislupaa, jos kohde on:

- 1) asuinrakennus; lomarakennus, paikallaan pysytettävä asuntolaiva
- 2) kooltaan vähintään 30 neliömetriä tai 120 kuutiometriä oleva rakennus;
- 3) kooltaan vähintään 50 neliömetriä oleva katos;
- 4) yleisörakennelma, jota voi käyttää yhtä aikaa vähintään viisi luonnollista henkilöä lukuun ottamatta enintään kaksi kuukautta paikallaan pidettävää tapahtumarakennetta; siirrettävä kiosk, katsomo
- 5) vähintään 30 metriä korkea masto tai piippu; 30 metriä korkea tuulivoimala, jonka lapojen korkein korkeus on yli 35 metriä
- 6) vähintään 2 neliömetrin suuruinen valaistu mainoslaite;
- 7) energiakaivo
- 8) erityistä toimintaa varten rakennettava alue, josta aiheutuu vaikutuksia sitä ympäröivien alueiden käytölle, säilytys- ja varastointialue, kaatopaikka-alue, aurinkopaneelikenttä, urheilualue kuten esim. golfkenttä

Rakentamislupa tarvitaan myös sellaiseen korjaus- ja muutostyöhön, joka on verrattavissa rakennuksen rakentamiseen, sekä rakennuksen laajentamiseen tai sen kerrosalaan laskettavan tilan lisäämiseen. Rakennuskohtetta korjattaessa rakentamislupa tarvitaan, jos korjaus kohdistuu vähäistä merkittävämmässä määrin toimenpidealueessa todetun terveyshaitan poistamiseen, toimenpidealueen kantava rakenne on vaurioitunut tai korjaustoimenpiteet voivat vaarantaa rakennuskohteen terveellisyyden tai turvallisuuden taikka korjaamisella on merkittävää vaikutusta kaupunkikuvaan, maisemaan tai kulttuuriperintöön. Rakentamislupa tarvitaan myös korjaamiseen, joka kohdistuu rakennuskohteen olennaisiin ominaispiirteisiin. Korjaamiseen tarvitaan aina rakentamislupa, jos:

- 1) korjataan tai muutetaan kaavan tai lain nojalla suojeltua taikka historiallisesti tai rakennustaiteellisesti arvokasta rakennusta tavalla, jolla on merkittävää vaikutusta rakennuksen suojeltavalle tai rakennustaiteelliselle arvolle;
- 2) rakennuksen vaippaan tai teknisiin järjestelmiin liittyvällä korjaus- tai muutostyöllä voidaan vaikuttaa merkittävästi rakennuksen energiatehokkuuteen taikka energia- ja ympäristövaikutuksiin rakennuksen koko elinkaaren aikana;
- 3) muutetaan rakennuksen tai sen osan käyttötarkoitusta olennaisesti.

Lupaa edellyttää mm.

- jätevesijärjestelmän uusiminen,
- asunnon jakaminen ja yhdistäminen
- kattomuodon muutos

18 § Luvanvaraisuudesta vapautetut uudisrakentamiskohteet ja niitä koskevat määräykset

18.1 Yleismääräys RakL 42 §:n 2 momentissa tarkoitettuina vähäisinä hankkeina pidetään seuraavat ehdot täyttäviä rakentamiskohteita, jotka vapautetaan luvanvaraisuudesta. Kun kiinteistö rajautuu maantiehen, on tienpitoviranomaista kuultava naapurina ja haettava tienpitäjältä tarvittavat luvat.

18.2 Aidat ja niiden tukimuurit

Yleismääräykset Aidan ja tukimuurin materiaali, muoto ja värisävy tulee olla alueelle ominainen ja soveltua maisemaan / kaupunkikuvaan. Aita ei saa muodostaa näkemäestettä kadulle tai tielle.

Luvanvaraisuudesta on vapautettu tonttien välisen aidan rakentaminen kiinteistöjen rajalle, kun tonttien haltijat ovat yhdessä sopineet tonttien välisen aidan rakentamisesta ja kunnossapidosta ja kun

- 1) kyseessä on istutettava aita
- 2) kiinteistö sijoittuu asemakaavoittamattomalle alueelle
- 3) asuintonttien aidan enimmäiskorkeus tukimuureineen on 1,5 metriä, (tukimuurin enimmäiskorkeus on 1 metriä)
- 4) teollisuus-, liike- ja varastotonttien aidan enimmäiskorkeus on 2 metriä
- 5) muiden tonttien aidan enimmäiskorkeus on 2 metriä

Aita on kuitenkin rakennettava / istutettava ja pidettävä kokonaan oman tontin puolella (myös oksat ja juuret), elleivät naapurit keskenään sovi aidan rakentamisesta / istuttamisesta tonttien väliselle rajalle. Aita tulee tässä tapauksessa sijoittaa vähintään 0,60 metrin etäisyydelle tontin rajasta. Mikäli kiinteistö rajautuu valtion maantien tiealueeseen, tulee aita sijoittaa kiinteistön puolelle vähintään yhden metrin etäisyydelle kiinteistön rajasta.

18.3 Tukimuurit

Luvanvaraisuudesta on vapautettu tukimuurin rakentaminen kiinteistöjen rajalle naapurikiinteistön omistajan tai haltijan suostumuksella, kun tukimuurin korkeus on enintään 1 metriä.

18.4 Aurinkosähköjärjestelmät

Yleismääräykset muihin kuin suojeltuihin rakennuksiin ja pihapiireihin

Aurinkosähköjärjestelmät tulee sopeutua rakennukseen siten, ettei se heikennä kaupunkikuvaa

Suojellut kohteet, arvokkaat kulttuuriympäristöt ja ranta-alueet Suojelluissa kohteissa ja arvokkaassa kulttuuriympäristössä järjestelmää ei saa sijoittaa kadun puoleiselle sivulle. Suojelluissa kohteissa ja ranta-alueella paneelin pinta ei saa aiheuttaa ympäristöön häiritseviä heijasteita.

Luvanvaraisuudesta on vapautettu rakennuksen katolle tai rakennuspaikan yhteyteen sijoitettava paneelikenttä tai aurinkokeräimet, kun niiden kokonaispinta-ala katolle sijoitettuna on alle 100 m² ja muualle rakennuspaikan yhteyteen enintään 20 m².

18.5 Ilmalämpöpumput

Yleismääräykset Ilmalämpöpumput tulee sijoittaa siten, etteivät ne heikennä kaupunkikuvaa. Kerrostaloissa ilmalämpöpumpun ulkoyksikkö tulee sijoittaa parvekekaiteen sisäpuolelle.

Suojellut kohteet ja arvokkaat kulttuuriympäristöt Suojelluissa kohteissa ja arvokkaassa kulttuuriympäristössä ilmalämpöpumppuja ei saa sijoittaa kadun puoleiselle julkisivulle.

Luvanvaraisuudesta on vapautettu ilmalämpöpumpun sijoittaminen muihin kuin suojeltuihin rakennuksiin.

18.6 Jätevesijärjestelmät

Luvanvaraisuudesta on vapautettu rakennuksen liittäminen vesihuoltolaitoksen tai jätevesiosuuskunnan verkostoon.

Luvanvaraisuudesta on vapautettu kiinteistökohtaisen jätevesijärjestelmän rakentaminen, kun

- 1) kysymyksessä on ns. harmaavesijärjestelmän rakentaminen, joka ei sijoitu pohjavesi- tai ranta-alueelle
- 2) rakennuksessa on ns. kantovesi ja se sijoittuu muualle kuin asema-kaava-alueelle

18.7 Julkisivuun kiinnitettävät laitteet

Luvanvaraisuudesta on vapautettu seuraavat toimenpiteet

- antennin sijoittaminen rakennuskohteeseen tai pihamaalle
- julkisivuun kiinnitettävän kilven asentaminen

18.8 Laiturit

Luvanvaraisuudesta on vapautettu laiturin rakentaminen, kun laiturin pinta-ala on enintään 15 m², pituus rantaviivasta on enintään 10 metriä ja etäisyys naapurin rajasta vähintään 5 metriä.

18.9 Kasvihuoneet ja kasvutunnelit

Luvanvaraisuudesta on vapautettu asemakaava-alueen ulkopuolella maatalan tilakeskuksen alueelle sijoittuva kasvihuone, kun kasvihuoneen rakennusala on alle 100 k-

m².

Luvanvaraisuudesta on vapautettu kasvihuone, kun kasvihuoneen rakennusala on alle 30 k-m².

18.10 Liikuteltavat laitteet

Luvanvaraisuudesta on vapautettu tontille sijoitettavan tavanomaista retkeily- ja virkistyskäyttöä palvelevan liikuteltavan laitteen paikallaan pysyttäminen, kun

- 1) paikallaan pitämisen enimmäisaika on 6 kk
- 2) etäisyys naapuritontin rajasta vähintään 4 metriä

19 § Luvanvaraisuudesta vapautettavat korjaus- ja muutostyöt ja niitä koskevat määräykset

19.1 Yleismääräys

RakL 42 §:n 2 momentissa tarkoitettuina vähäisinä hankkeina pidetään seuraavat ehdot täyttäviä rakentamiskohteita ja -toimenpiteitä, jotka vapautetaan luvanvaraisuudesta.

19.2 Asuinrakennusten terassien ja parvekkeiden lasittaminen

Luvanvaraisuudesta on vapautettu terassin ja parvekkeen lasittaminen, kun

- 1) lasituksesta on avattavissa vähintään 30 % ulkoilmaan rajoittuvasta osasta.
- 2) terassit ja parvekkeet ovat osastoituja palomääräysten edellyttämällä tavalla.

Suojellut rakennukset ja alueet

Vapautus luvanvaraisuudesta ei koske suojeltuja rakennuksia, eikä alueita, joita koskee aluesuojelumerkintä.

19.3 Savupiiput ja tulisijat

Luvanvaraisuudesta on vapautettu uuden savupiipun ja tulisijan asentaminen olemassa olevan vastaavanlaisen tilalle

19.4 Julkisivun ja katon värisävyn ja (materiaalin) muutokset

Julkisivun ja katon värisävyn tulee olla alueelle ja rakennusajankohdalle ominainen.

Luvanvaraisuudesta on vapautettu rakennusten julkisivun ja katon värisävyn muutokset muualla kuin asemakaava-alueilla.

Luvanvaraisuudesta on vapautettu asemakaava-alueilla rakennusten julkisivun ja katon värisävyn muutokset, kun noudatetaan kaavamääräyksiä ja rakennustapaohjeita.

Suojellut rakennukset ja alueet

Vapautus luvanvaraisuudesta ei koske suojeltuja rakennuksia, eikä alueita, joita koskee aluesuojelumerkintä.

5 RAKENTAMINEN ERITYISALUEILLA

20 § Arvokkaat ja suojellut ympäristöt ja kohteet

20.1 Arvokkaan kulttuuriympäristöalueen ja kohteen määritelmä

Arvokkailla kulttuuriympäristöalueilla ja -kohteilla tarkoitetaan seuraavia alueita ja kohteita:

- 1) museoviraston tekemään inventointiin perustuvat valtakunnallisesti merkittävät rakennetut kulttuuriympäristöt (RKY)
- 2) valtakunnallisesti arvokkaat maisema-alueet (VAMA)
- 3) maakuntakaavassa osoitetut maakunnallisesti merkittävät kulttuuriympäristöt, jotka käsittävät sekä maisema- että rakennetun kulttuuriympäristön alueita
- 4) kulttuuriympäristön hoitosuunnitelmassa osoitetut paikallisesti arvokkaat rakennuskohteet ja -alueet
- 5) asema-, yleis- ja osayleiskaavoissa osoitetut kaupunkikuvallisesti tai kulttuuriympäristöllisesti arvokkaat alueet ja alueen osat, jossa rakennettu ympäristökuva säilytetään
- 6) yleis- ja osayleiskaavoissa osoitetut erilliset arvokkaat rakennukset tai muut kohteet
- 7) kohde, jonka museoviranomainen on inventoinnin yhteydessä todennut kulttuurihistoriallisesti arvokkaaksi sekä valtakunnallisesti merkittävät arkeologiset alueet (VARK)
- 8) *(erikseen määritetyt arvokkaat alueet ja kohteet)*

20.2 Eritysalueen yleiset määräykset

Arvokkaille kulttuuriympäristö- ja maisema-alueille rakentamista suunniteltaessa on erityistä huomiota kiinnitettävä rakennuskohteen sijoittumiseen ympäristöön, maisemaan, rakennuskantaan ja alueen ominaispiirteiden säilyttämiseen niin, että kulttuuriympäristö- ja maisema-arvot säilyvät. Määräys ei koske RakL 42 §:n perusteella luvanvaraisuudesta vapautettuja rakennuskohteita.

Alueella olevaa rakennuskantaa ja pihapiirejä tulee säilyttää ja korjata perinteitä vaalien. Rakentamisen tulee tapahtua alueen kulttuurihistoriallisia ja maisemallisia arvoja korostetusti huomioiden.

20.3 Suojellun rakennuksen määritelmiä

Kun kaavamääräys tai suojelupäätös kieltää rakennuksen julkisivun tyylin ja ominaispiirteiden muuttamisen, tällaisiksi tyylin ja ominaispiirteiden muuttamiseksi katsotaan rakennuksen julkisivun, katon, ovien ja ikkunapuitteiden ja -karmien materiaalin, väriyksen sekä ikkunajaon muuttaminen.

Kun suojelu koskee rakennuksen sisätiloja, tyylin ja ominaispiirteiden muuttamiseksi katsotaan sisäkaton, seinien, lattian, listojen, helojen ja valaisinten sekä kiinteiden kalusteiden muuttaminen.

20.4 Selvitysvaatimukset

Rakennettaessa uudis- tai lisärakennus sellaiselle tontille, jonka asemakaava on ollut voimassa yli 13 vuotta, on selvittävä tontin mahdolliset kulttuurihistorialliset arvot. Kun toimenpide kohdistuu arvokkaaseen kulttuuriympäristökokonaisuuteen tai kohteeseen tai suojeltuun rakennukseen, on ennen kaupunkikuvaan vaikuttavien toimenpiteiden toteuttamista, käyttötarkoituksen tai sisätilojen muuttamista oltava hyvissä ajoin yhteydessä rakennusvalvontaviranomaiseen sekä pyydettyä museoviranomaisen lausunto muutoshankkeesta ja kohteen kulttuurihistoriallisesta arvosta.

21 § Rakentaminen pohjavesialueilla

21.1 Pohjaveden suojeleminen ja pilaantumisen estäminen

Pohjaveden suojeleminen ja pintavesien pilaantumisen ehkäisemiseen on kiinnitettävä erityistä huomiota pohjavesialueilla sekä vedenhankintavesistöjen valuma-alueilla rakennustöitä tehtäessä.

Ainoastaan puhtaiden hulevesien imeyttäminen alueelle on mahdollista.

Maata kaivettaessa pohjaveden ylimmän pinnan ja maanpinnan välille on jätettävä riittävä suojakerros ja täyttöjä tehtäessä täyttöainesten on oltava laadultaan täyttöön soveltuvia puhtaita maa-aineksia.

21.2 Selvitysvaatimukset

Rakentamista suunniteltaessa on tarvittaessa tutkittava rakentamisen vaikutukset pohjaveden laatuun, korkeusasemaan ja virtauksiin.

Rakentaminen tärkeillä pohjavesialueilla ja pohjaveden pysyvä alentaminen edellyttää pohjaveden hallintasuunnitelmaa ja tarkkailuohjelmaa.

21.3 Maalämpökaivojen sijoittaminen pohjavesialueilla

Maalämpökaivojen sijoittaminen pohjavesialueelle edellyttää vesilain mukaista lupaa.

22 § Pilaantunut maaperä

22.1 Selvitysvaatimukset

Jos tontin tai ympäröivän alueen maaperä on pilaantunut tai sen epäillään pilaantuneen, maaperä on tutkittava.

22.2 Ilmoitusvaatimus

Pilaantuneesta maa-alueesta ja sen puhdistamisesta on ilmoitettava valvontaviranomaiselle.

22.3 Määräys

Pilaantunut maaperä on puhdistettava rakentamiseen soveltuvaksi ennen rakentamiseen ryhtymistä.

23 § Haitalliset yhdisteet

23.1 Ilmoitusvaatimus

Jos rakentamiseen liittyvän suunnittelun tai rakennustyön aikana havaitaan haitallisia yhdisteitä (esim. radon ja arseeni), on siitä viipymättä ilmoitettava valvontaviranomaiselle.

23.2 Selvitysvaatimukset

Erityissuunnitelmissa tulee esittää rakenteelliset ratkaisut radonin torjumiseksi ja joilla huolehditaan siitä, ettei rakennettavien uusien ja peruskorjattavien asuin- ja työtilojen huoneilman radonpitoisuus ylitä valtakunnallisia ohjearvoja.

23.3 Määräys

Jos maaperän puhtautta ei ole pystytty tehtyjen tutkimusten perusteella yksiselitteisesti selvittämään, rakennusvalvontaviranomainen voi määrätä luvanhakijan varmistamaan

rakennuksen alapohjarakenteiden ja ilmanvaihdon suunnittelulla, että maaperässä mahdollisesti olevat haitalliset yhdisteet eivät pääse rakennuksen sisätiloihin.

24 § Puisten perustusrakenteiden huomioon ottaminen

24.1 Yleiset määräykset

Alueilla, joilla rakennusten perustamiseen on käytetty puupaalutusta tai muita puisia rakenteita, rakentamisella ei saa haitallisesti muuttaa vallitsevia pohjaveden pinnan tasoja eikä estää pohjaveden virtausmahdollisuuksia.

Mahdollisimman laaja osa tontista tulee toteuttaa vettä läpäisevällä pintamateriaalilla.

24.2 Selvitysvaatimukset

Rakennustyön aikaiset pohjaveteen kohdistuvat lyhytaikaisetkin muutokset edellyttävät asiantuntijan laatimaa pohjaveden hallintasuunnitelmaa ja siihen liittyvää pohjaveden tarkkailuohjelmaa.

25 § Melun ja värinän huomioiminen

25.1 Yleiset määräykset

Rakennuksen suunnittelussa ja rakentamisessa on kiinnitettävä erityistä huomiota rakennukseen ulkoapäin tunkeutuvan melun, runkomelun sekä värinän torjuntaan rakennuksen käyttötarkoitus huomioiden.

Rautateiden, maanteiden ja katujen läheisyydessä rakennuspaikan maaperään liikenteestä mahdollisesti aiheutuva värinä tai runkomelu tulee ottaa huomioon rakennusten sijoittamisessa ja rakenteiden suunnittelussa.

25.2 Selvitysvaatimukset

Liikenteen aiheuttamat maaperän värinätasot tulee selvittää tarvittaessa mittauksin. Rakennettaessa tie-, katu- tai ratamelualueille tulee tarvittaessa ennen rakennuksen käyttöönottoa todentaa ääneneristävyyden riittävyys melumittauksella.

6 LUONNON MONIMUOTOISUUS RAKENTAMISESSA

26 § Luonnon monimuotoisuuden huomioiminen kaikilla rakennuspaikoilla

26.1 Yleiset määräykset

Rakentamisen suunnittelussa tulee huomioida puiden ja viheralueiden säilyttäminen ja lisääminen.

Mahdollisimman suuri osuus rakennuspaikasta on pyrittävä säilyttämään viherpeitteisenä ja vettä läpäisevänä. Viherpeitteisyyteen luetaan myös viherkatot.

Rakennettaessa on pyrittävä säilyttämään puut, joiden kaataminen ei ole rakentamisen kannalta välttämätöntä.

26.2 Pihan rakentaminen

Rakentamattomat tontin osat tulee säilyttää ensisijaisesti mahdollisimman luonnontilaisina ja puustoisina.

Käsiteltävät piha-alueen osat tulisi mahdollisuuksien mukaan toteuttaa vettä läpäisevin kerroksin ja suosia niillä istutuksia ja viherrakentamista.

Istutuksissa ja viherkatoilla tulee suosia paikan kasvuolosuhteisiin sopivaa, monipuolista ja luontaista kasvilajistoa. Puiden ja pensaiden tulee olla luontaisia puu- ja pensaslajeja eli lajeja, jotka esiintyvät luontaisella levinneisyysalueellaan ja leviämispotentiaalillaan.

Istutuksissa ei saa käyttää vieraslajeja.

Puita ei saa istuttaa teknisten verkostojen päälle. Mikäli piha-aluetta maisemoidaan isoilla kivillä tai lohkareilla, niitä ei saa sijoittaa verkostojen päälle.

26.3 Selvitysvaatimus

Rakentamishankkeeseen ryhtyvän on viranomaisen pyynnöstä selvitettävä lupahakemuksessa, miten uhanalaiset eliölajit otetaan huomioon rakentamisen tai muun toimenpiteen yhteydessä.

27 § Erityismääräykset asemakaava-alueilla

27.1 Yleiset määräykset

Asemakaava-alueella asuinpientalotontin pinta-alasta mahdollisimman suuri osa tulee pyrkiä säilyttämään viherpeitteisenä ja käyttää vettä läpäisevää pintamateriaalia. Viherpeitteisyyteen luetaan myös viherkatot.

27.2 Pihan rakentaminen

Asemakaavassa istutettavaksi määrätylle sekä rakentamattomalle tontin osalle on istutettava tai siinä on säilytettävä puita ja pensaita asemakaavamääräysten mukaisesti.

28 § Erityismääräykset asemakaava-alueiden ulkopuolisilla alueilla

Peltoalueiden maisemaan vaikuttava rakentaminen tulee sijoittaa olemassa olevien pihapiirien ja metsäsaarekkeiden tuntumaan.

Avoimen peltoalueen ja näkyvän maaston korkeimpien kohtien käyttämistä rakennuspaikkana tulee välttää.

Rakentamisessa on pyrittävä säilyttämään rakennuspaikan kasvillisuus, pinnanmuodot sekä erityiset luonnonarvot. / Rakentamisessa on pyrittävä säilyttämään rakennuspaikan luonnonmukaisuus sekä säästettävä luonnon merkittäviä kauneusarvoja ja erikoisia luonnonesiintymiä, kuten esimerkiksi siirtolohkareita ja kauniita yksittäispuita.

29 § Lintuturvallinen rakentaminen

Rakennuksen ikkunoiden ja muiden lasipintojen, kuten lasikaiteiden ja -seinien koko, sijoitus, pintakuviointi, lasin ominaisuudet ja muut ratkaisut sekä rakennuskohteen valaistus on suunniteltava ja toteutettava siten, etteivät ne ohjaa lintuja törmäämään laseihin.

7 PIHA-ALUEEN RAKENTAMINEN

30 § Piha-alueen suunnittelu ja rakentaminen

30.1 Yleiset määräykset

Piha-aluetta suunniteltaessa ja rakennettaessa on huolehdittava, että siitä tulee tontin tai rakennuspaikan käyttötarkoituksen edellyttämällä tavalla käyttökelpoinen, terveellinen, turvallinen ja viihtyisä eikä se tuota haittaa naapureille. Pihamaa on suunniteltava ja toteutettava siten, ettei rakentamisella lisätä pinta- ja sadevesien valumista tontin rajan yli naapurin puolelle.

30.2 Korjausrakentaminen koskeva erityismääräys

Olemassa olevan pihamaan käyttökelpoisuutta ja viihtyisyyttä tulisi mahdollisuuksien mukaan parantaa toteutettavien rakennustoimenpiteiden yhteydessä esimerkiksi autopaikka-alueiden, puiden ja istutuksien, leikki- ja oleskelualueiden ja piharakennelmien osalta sekä parantamalla piha-alueen esteettömyyttä.

31 § Piha-alueen korkeusasema

Piha-alueen korkeusaseman on sopeuduttava olemassa olevan ja suunnitellun ympäristön korkeusasemiin siten, että se sopeutuu luontevasti naapurin, kadun ja muiden ympäröivien alueiden korkeusasemaan.

32 § Pengerrykset, luiskaaminen ja tukimuuri

Jos pihamaata on tarpeen tasata, se on ensisijaisesti toteutettava pengertämällä, luiskaamalla tai toissijaisesti tukimuureilla.

Pengertämistä tontin rajalla ei saa tehdä jyrkemmäksi kuin (1:3). Pengerrykset tulee sopeuttaa ympäristöön esim. istutuksin. Luiskaus on suoritettava siten, että luiska sopeutuu luontevasti katuun tai olevaan maastoon.

33 § Ajoneuvoliittymä ja liikennejärjestelyt, pelastustie

33.1 Ajoneuvoliittymä

Tontille tai rakennuspaikalle saa rakentaa yhden kadulle tai tielle johtavan ajoneuvoliittymän.

Erityisestä syystä rakennusvalvontaviranomainen voi sallia rakennettavaksi useamman ajoneuvoliittymän, mikäli se tontin tai rakennuspaikan käytön kannalta on perusteltua. Ajoneuvoliittymässä on oltava riittävä esteetön näkemäalue.

Asemakaava-alueilla

Ajoneuvoliittymän leveys asuntotonteilla saa olla enintään 6 metriä sekä teollisuus- ja liiketonteilla 10 metriä. Ajoliittymän pituuskaltevuus ei saa olla jyrkempi kuin (1:10). Liittymän yhteyteen on rakennettava hulevesiä varten kaivo sekä tarvittaessa kouru, mikäli liittymän kaltevuus on kadun suuntaan. Liittymän kohdalla olevaan avo-ojaan on toteutettava halkaisijaltaan siittävä suuri, vähintään 300 mm:n ojarumpu siten, ettei estettä ojan vedenjohtamista. Sama koskee myös ajoradan ja kevytväylän väliä, mikäli liittymä tulee sellaiseen paikkaan. Liittymän tekijälle kuuluu myös mahdollisen reunatuen madaltaminen, mikäli tontti rakentuu myöhemmin kuin katutyöt tehdään.

Mikäli ajoneuvoliittymä halutaan valtion maantielle, tulee siihen saada tienpitäjän lupa. Kyseiseen lupaan kirjataan tarvittavat ehdot liittymän rakentamiselle.

Katuvalopylvään siirtokustannus kuuluu rakentajalle, jos pylvään paikka on ollut tiedossa talosuunnitelmia tehdessä ja rakentaja haluaa liittymän kyseiseen kohtaan.

Mikäli rakennuspaikalle ei ole järjestettävissä edellä mainitun mukaista liittymää, on järjestettävä vähintään 3,5 metriä leveä ja vähintään 4,3 metriä korkea liittymäaukko, jonka pituuskaltevuus on enintään 1:10.

33.2 Liikennejärjestelyjen turvallisuus

Tontin ajoneuvoliikenne ja esteettömät kulkuväylät on suunniteltava ja toteutettava siten, ettei niistä aiheudu vaaraa tai haittaa asukkaille, ympäristölle tai yleiselle liikenteelle. Tontin autopaikat ja pihajärjestelyt tulee toteuttaa siten, että autoilla on kääntymismahdollisuus oman tontin alueella, jotta kadun tai tien liikenneturvallisuus ei vaarantuisi.

33.3 Pelastustie

Hälytysajoneuvoilla tulee olla pääsy riittävän lähelle rakennusta ja sen sisäänkäyntejä. Pelastuslaitoksen nostokalustolla on oltava vapaa pääsy kolmikerroksisen tai sitä korkeamman rakennuksen lähelle siten, että pelastustoimenpiteet ovat mahdollisia. Pelastustielle tontin sisään tulon yhteyteen on sijoitettava pelastustietä osoittava kilpi. Pelastustien tulee olla vähintään 3,5 metriä leveä ja vapaan ajokorkeuden vähintään 4,5 metriä.

34 § Auto- ja polkupyöräpaikat

34.1 Moottoriajoneuvot ja sähköiset liikkumisvälineet

Ellei asemakaavassa ole toisin määrätty, tontille tulee rakentaa 2 autopaikkaa yhtä asuntoa kohden.

Tontilta tulee uudis- ja muutosrakentamisen yhteydessä varata riittävästi tilaa myös kevyiden mopoautojen tms., moottoripyörien ja mopojen pysäköintiin sekä sähköautojen tai muiden sähköisten liikkumisvälineiden latauspisteille.

Esteettömyys

Asuinkerros- ja rivitalotonteille on rakennettava yksi autopaikka jokaista alkavaa 30 paikkaa kohden liikkumis- ja toimimisesteisille käyttäjille ja ne tulee sijoittaa niiden käytettävyyden kannalta tarkoituksenmukaisesti ja merkitä erillisin tunnuksin. Näiltä autopaikoilta on oltava liikkumis- ja toimimisesteisille soveltuva kulkuväylä rakennukseen ja sitä palveleviin tiloihin.

34.2 Polkupyöräpaikat

Tontilta on varattava riittävästi tilaa polkupyörien säilyttämistä varten ja ne tulee olla esteettömästi saavutettavissa sekä mahdollisuuksien mukaan rakennuksen sisäänkäynnin tuntumassa. Yleisessä käytössä olevissa rakennuksissa (opetustilat, kaupat ja liikekeskukset, kokoontumistilat, terveyspalvelut) tulee pääsääntöisesti rakentaa tärkeimmistä tulosuunnista kevyen liikenteen väyliltä autoliikenteestä erotettu kevyen liikenteen väylä polkupyöräpaikoille ja sisäänkäynneille.

Asemakaava-alueet

Ellei asemakaavassa ole toisin määrätty on polkupyöräpaikkoja rakennettava seuraavasti:

Asuinrakennukset

Asuinkerros- ja rivitalotontilla polkupyörien säilytystilaa on oltava vähintään 2 polkupyöräpaikkaa asuntoa kohden (pääosa / vähintään puolet) paikoista tulee sijaita pihatasossa olevassa katetussa ja lukittavassa tilassa ulkona sijaitsevat pihapaikat tulee olla (runko)lukitsemisen mahdollistavia.

Asuinkerrostalojen ulkoiluvälinevarastojen, pyörävarastojen tai sisäänkäyntien yhteyteen on varattava myös tilaa erikoispyörille.

Päivittäistavaramyymälät

Vähintään yksi polkupyöräpaikka 100 k-m² kohden

Työ-, kokoontumis- ja liiketilat

Yksityisten ja julkisten lähipalveluiden sekä työ-, kokoontumis- ja liiketilojen tonteilla on oltava vähintään yksi polkupyöräpaikka kutakin rakennettavaa 150 k-m² kohden.

Koulut- ja oppilaitokset

Koulujen- ja oppilaitosten tonteilla on oltava vähintään yksi polkupyöräpaikka 2 oppilasta kohden.

Päiväkoti ja esiopetus

Vähintään yksi polkupyöräpaikka 100 k-m² kohden.

Polkupyöräpaikat on sijoitettava pääsisäänkäyntien läheisyyteen ja niiltä on oltava sujuva yhteys liikenneväylille. Polkupyöräpaikoista (vähintään puolet) on rakennettava katetuiksi ja (runko)lukitsemisen mahdollistaviksi.

34.3 Polkupyöräpaikat, korjaus- ja muutostyöt

Piha-alueeseen kohdistuvan rakennustoimenpiteen yhteydessä tulee mahdollisuuksien mukaan parantaa polkupyörien pysäköintiä ja säilytystä.

35 § Jätehuolto ja varastointitilat

35.1 Jätehuolto

Jätteen keräysvälineet, jätetilat (sis. jätekatokset, jäteaitaukset ja jätehuoneet) ja kompostorit tai kompostit eivät saa rumentaa ympäristöä.

Keräysvälineitä, jätekatoksia ja -aitauksia, kompostoreita tai komposteja ei saa sijoittaa tonttiliittymän näkemäalueelle.

Keräysvälineet, jätekatokset -aitaukset tulee sijoittaa paloturvallisuus huomioiden.

35.2 Varastointitilat

Ellei asemakaavassa ole toisin määrätty on pientalotonteille rakennettava ulkoiluväline-varastointitiloja seuraavasti

- 1) omakoti- ja paritalossa vähintään 9 m²/asunto
- 2) rivitalossa vähintään 4 m²/asuinhuoneisto

36 § Tontin lumet

Tontilta on varattava tontin lumien varastoinnille riittävästi tilaa. Tontin lumia ei saa siirtää katualueelle.

37 § Hulevedet ja perustusten kuivatusvedet

Tontille on rakennettava hulevesien ja perustusten kuivatusvesijärjestelmä. Lähtökohta on, että vedet imeytetään kokonaan tai osittain omalla tontilla, mikäli maaperäolosuhteet sen sallivat ja jollei siitä aiheudu alueen rakennuksille kosteusvauriovaaraa.

Ne hulevedet ja perustusten kuivatusvedet, joita ei imeytetä tontilla, on johdettava tarvittaessa viivytämällä yleiseen hulevesijärjestelmään. Viivytys on toteutettava ensisijaisesti luontopohjaisina ratkaisuna kuten painanteina, viivytysaltaina tai vastaavina, ja toissijaisesti maanalaisena viivytysratkaisuna. Tonteilla viivytyksen mitoitukseksi suositellaan 1 m³ viivytystä jokaista 100 läpäisemätöntä neliötä kohti (1 m³/100 m²).

Mikäli hulevedet johdetaan hulevesijärjestelmään tai katu- tai muun yleisen alueen kuivatusjärjestelmänä toimivaan avo-ojaan, on siihen saatava järjestelmän haltijan suostumus. Hulevesien johtaminen on suoritettava siten, ettei siitä aiheudu haittaa naapureille tai kadun käyttäjille. Hulevesiä ei saa johtaa katu- tai muulle yleiselle alueelle.

Avo-ojia ei saa täyttää, ellei selvitetä ojan täyttämisen vaikutuksia oman tontin ja naapuritonttien hulevesien johtamiselle ja haittojen syntymistä ehkäistä.

Selvitysvaatimukset

Imeyttäminen tontilla edellyttää pohjatutkimusta ja sen perusteella tehtyä pohjarakennesuunnitelmaa.

Rakennuksen rakentamista ja peruskorjaamista koskevaan rakentamislupahakemukseen on liitettävä selvitys hulevesien ja perustusten kuivatusvesijärjestelmän rakentamisesta tai olemassa olevasta järjestelmästä, sen riittävydestä, toimivuudesta ja kunnossapidosta.

8 RAKENNUKSEN TAI SEN OSAN PURKAMINEN

38 § Rakennuksen tai sen osan purkaminen

38.1 Yleismääräys

Rakennuskohteen osittaisessa purkamisessa ja korjaamisessa on otettava huomioon rakennuksen ominaispiirteet, eikä toimenpide saa harkitsemattomasti johtaa rakennuksen alkuuperäisestä tyyllisestä poikkeavaan lopputulokseen.

38.2 Selvitysvaatimukset

Rakennusvalvontaviranomainen voi erityisestä syystä rakennuksen purkamisen sisältävää rakentamislupahakemusta tai erillistä purkamislupahakemusta käsitellessään edellyttää, että hakija toimittaa selvityksen rakennuksen ja sen sisätilan historiallisesta tai rakennustaiteellisesta arvosta.

38.3 Purkamistyön toteuttaminen

Purkamistyöstä ei saa aiheutua haitallisia melu-, pöly- tai muita vastaavia vaikutuksia ympäristölle.

Purkamistyössä tulee noudattaa kiertotalouden periaatteita. Rakennuksen osien uudelleenkäyttöä rakennuspaikalla tulee priorisoida suhteessa kierrätykseen.

38.4 Tontin siistiminen purkamisen jälkeen

Jos uuden rakennuksen rakentamista ei aloiteta välittömästi rakennuksen tai sen osan purkamisen jälkeen, niin tontti on viivytyksettä siistittävä purkamisen jäljiltä.

9 YLEISET ALUEET, JULKINEN KAUPUNKITILA

39 § Puistot ja muut virkistysalueet, rannat ja laiturit

39.1 Puistot ja muut virkistysalueet

Puistoihin ja muille vastaaville virkistysalueille rakennettavien rakennusten, rakennelmien, laitosten ja muiden rakenteiden julkisivupintojen, puistokäytävien ja -aukioiden pinnoitteiden sekä hulevesien hallintajärjestelmien on sovelluttava kunkin puiston tai muun vastaavan virkistysalueen luonteeseen.

39.2 Julkisen kaupunkitilan rannat ja laiturit

Julkisen kaupunkitilan rantaan sijoitettavien laiturien, aallonmurtajien ja muiden vastaavien rakennelmien tulee soveltua kunkin alueen kaupunkikuvaan ja rantamaisemaan. Julkisen kaupunkitilan laiturien tulee soveltua eri väestöryhmille.

40 § Julkisen kaupunkitilan rakennuskohteet

40.1 Puistot ja muut virkistysalueet

Toreille, puisto- ja virkistysalueille rakennuskohteet on pyrittävä sijoittamaan siten, etteivät ne haittaa alueiden käyttöä ja kunnossapitoa tai niiden saavutettavuutta.

40.2 Alueelliset jätteiden keräyspisteet

Julkiseen kaupunkitilaan voidaan sijoittaa alueellisia jätteiden keräilypisteitä, kun sijoittaminen perustuu oikeusvaikutteiseen kaavaan tai hyväksyttyyn katu- tai puistosuunnitelmaan.

10 RAKENNUSTYÖN AIKAISET JÄRJESTELYT

41 § Työmaan perustaminen, käyttö ja siistiminen

41.1 Työmaan perustaminen ja aitaaminen

Työmaa on, ottaen erityisesti huomioon jalankulku- ja polkupyöräliikenteen sujuvuus, erotettava ympäristöstään turvallisesti ja tarkoituksenmukaisesti, tarvittaessa aitaamalla.

Työmaa-aidan koon, rakenteen, materiaalin ja värin on sovelluttava ympäristöön.

41.2 Säilytettävä puusto

Työmaalla säilytettäväksi tarkoitettu puusto on suojattava asianmukaisesti työn ajaksi.

41.3 Työmaan siisteys

Työmaa on pidettävä hyvässä ja siistissä järjestyksessä.

Työmaalla materiaalit on säilytettävä suojattuina valmistajan ohjeiden edellyttämällä tavalla.

41.4 Työmaasta aiheutuvien haittojen vähentäminen ja torjuminen

Työmaata on hoidettava niin, ettei siitä aiheudu henkilö- ja omaisuusvahinkoja, liikenne- ja muita häiriöitä tai kohtuutonta muuta haittaa ympäristölle.

Kaikissa töissä ja toimissa on estettävä häiritsevän pölyn, kaivumaiden, lietteen, savun, hajun ja muiden haitallisten aineiden leviäminen ympäristöön. Työkoneiden poltto- ja voitelunesteiden ja muiden aineiden varastointi työmaalla on järjestettävä siten, ettei vaarallisia tai haitallisia aineita joudu ympäristöön ja maaperään.

Työmaalta ei saa johtaa hulevesiviemäriin, vesistöön tai ojaan kiintoainetta tai lietettä tai haitallisia aineita sisältäviä hule- tai kuivatusvesiä. Työmaavesien käsittelyssä ja johtamisessa tulee noudattaa (vesihuoltolaitoksen / infra-palveluiden / ympäristönsuojelun) määräyksiä.

41.5 Työmaan jätehuolto

Työmaan jätehuollon on oltava suunnitelmallista. Työmaalla on oltava työmaan kokoon suhteutetut, riittävät tilat jätehuollon järjestämiseen.

41.6 Työmaan siistiminen töiden päätyttyä

Työn valmistumisen jälkeen tilapäiset työmaarakennukset, työmaa-aidat ja vastaavat työmaarakenteet on poistettava viipymättä ja työmaa-alue on siistittävä.

11 RAKENNUSKOHTEN JA YMPÄRISTÖN YLLÄPITO

42 § Rakennuskohteen ja sen ympäristön hoitaminen

Rakennusvalvontaviranomainen voi tarvittaessa järjestää kaupunginosa- tai aluekohtaisia tarkastuksia rakennetun ympäristön valvomiseksi. Tarkastuksen yhteydessä havaitut puutteet kirjataan ja ryhdytään asian vaatimiin toimenpiteisiin.

43 § Työajoneuvojen ja laitteiden säilyttäminen rakennuspaikalla

Asumista varten tarkoitettulla tontilla ei saa säilyttää sellaisia työajoneuvoja, työkoneita, laitteita tai tavaroita, joiden säilyttäminen ei perustu viranomaisen lupaan.

Pienehköjen veneiden, asuntoautojen, asuntovaunujen ja muiden vastaavien kulkuneuvojen kausiluonteinen säilyttäminen tontilla on sallittua.

44 § Rakentamattomat tontit ja muut alueet

Rakentamattomia tontteja tulee hoitaa siten, että ne eivät rumenna kaupunki- ja ympäristökuvaa eikä niitä saa käyttää varastointiin tai ajoneuvojen säilytykseen tai pysäköintiin asemakaavan vastaisesti.

12 ERINÄISET MÄÄRÄYKSET

45 § Rakennusjärjestyksen voimaantulo

Tämä rakennusjärjestys tulee voimaan 16.6.2025.

Tällä rakennusjärjestyksellä kumotaan Raision kaupunginvaltuuston 23.5.2022 § 71 hyväksymä ja 8.7.2022 voimaan tullut rakennusjärjestys.